

ESAME DI STATO DI ABILITAZIONE ALL'ESERCIZIO DELLA PROFESSIONE DI
ARCHITETTO

Ordinanza Ministeriale 21/02/2013

SEZIONE A - PAESAGGISTICA

21 novembre 2013

TEMA n. 1

PROVA PRATICA

Progettare un intervento di riqualificazione paesaggistica e ambientale dello spazio urbano di Boccadasse, nella parte a mare sottostante la chiesa di Sant'Antonio, rispettando le valenze di percezione paesistica del Belvedere Edoardo Firpo, a livello della chiesa.

Il candidato preveda:

- * Regolarizzazione/sistemazione, anche con ridimensionamento del numero di barche presenti, che testimoniano le funzioni originarie di borgo marinaro;
- * Dotazione dello spazio di punti di sosta, unitamente alla presenza di verde;
- * Riqualificazione dello spazio, smorzando, anche attraverso l'utilizzo del verde, l'alto muraglione di contenimento del Belvedere, a base rocciosa, quinta di questo spazio a mare;
- * Possibilità di schermare, per quanto possibile, la presenza forte del ristorante moderno;

Si richiedono i seguenti elaborati:

- * Schema planimetrico in scala 1: 1000, che evidenzi le relazioni funzionali e figurative istituite fra l'ambito di intervento e il contesto circostante;
- * Elaborato planimetrico in scala 1:500, che rappresenti l'assetto generale progettato, con i percorsi e le aree di sosta;
- * Due sezioni in scala 1:500 che delineino i profili del piano a mare, ed i dislivelli del contesto, evidenziando anche le modifiche derivanti da interventi di rimodellamento del suolo eventualmente previsti, e rappresentando in alzato le alberature di nuova introduzione allo stato del loro massimo accrescimento;
- * Elaborati di pianta, prospetto, sezione (ortogonale alla costa), in scala 1:200, che rappresentino compiutamente il progetto in tutte le scelte, compresi i materiali, le alberature di nuovo impianto, le superfici vegetate ed eventuali siepi o cortine, con definizione di tutte le essenze vegetali introdotte, nonché il tipo/tipi di pavimentazioni previste sulle superfici calpestabili;
- * Due particolari relativi ad un complemento di arredo e ad una soluzione di dettaglio qualificanti la proposta progettuale.

ELABORATI GRAFICI A DISPOSIZIONE

Allegato 1: planimetria generale 1: 2000 e ortofoto 1.2000 del sito nel contesto più ampio

Allegato 2: planimetria generale 1: 1000 del sito nel contesto

Allegato 3: stralcio planimetria generale 1: 500

Allegato 4: rilievo dello stato attuale (pianta, prospetto, sezioni) in scala 1: 200

Allegato: fotografie dello stato di fatto

TEMA n. 2

PROVA PRATICA

Progetto di una copertura verde attrezzata in un complesso scolastico ubicato a Genova Sampierdarena, ad uso della scuola materna Firpo e della scuola primaria Cantore. L'accessibilità ai solai di copertura avviene attraverso corpi scala autonomi (con ascensore a norma per portatori di handicap); i solai dei tre fabbricati in esame sono attualmente non collegati tra loro. Ai fini della prova si suppone che la struttura portante possa reggere il sovraccarico del nuovo manto vegetale e arbustivo e che le quote delle coperture interessate dal progetto rendano possibile il loro collegamento.

Il candidato preveda:

- * Strutture di collegamento tra le coperture, accessibili ai disabili, e un'adeguata distribuzione di aree a manto erboso e pavimentate

- * Un'adeguata struttura di protezione in rispetto alla normativa di sicurezza (la copertura è attualmente accessibile solo per la manutenzione)
 - * Spazi per la sosta e per il gioco ed eventuali attrezzature per l'ombreggiamento
 - * Un sistema di illuminazione e di irrigazione automatica.
- Particolare attenzione dovrà essere posta ai problemi di schermatura acustica, data la vicinanza del complesso alla rete ferroviaria, alla manutenzione del verde e alla scelta delle specie vegetali.

Si richiedono i seguenti elaborati:

- * Planimetria in scala 1:200 che rappresenti l'assetto generale, i percorsi e le aree funzionali, le superfici vegetate ed eventuali siepi o cortine, con definizione di tutte le specie vegetali introdotte nonché il tipo di pavimentazioni previste, corredata da annotazioni descrittive relative ai requisiti progettuali
- * Due sezioni scala 1:100 con indicazione del sistema di protezione in progetto, delle attrezzature e delle specie previste e con indicazione di massima dello spessore a terra necessario per la nuova sistemazione
- * Un particolare relativo ad un complemento di arredo oppure a una soluzione di dettaglio che qualifichi la proposta progettuale *e una sezione in scala 1:5 della stratigrafia del terreno*

ELABORATI GRAFICI A DISPOSIZIONE

Allegato 1: Inquadramento del complesso scolastico

Allegato 2: Dettagli della copertura piana

Allegato 3: Pianta delle coperture in scala 1:200

TEMA n. 3

PROVA PRATICA

Progetto di un giardino di una casa unifamiliare sulle alture di Genova, in posizione panoramica, con vista sulla città.

Il candidato preveda:

- * sistemazione a verde con creazione di zone differenziate a sua scelta (connesse alle funzioni dei vani interni prospicienti il giardino): pranzo, soggiorno, area lettura, barbecue, forno
- * piscina solarium
- * possibilità di mantenere un'accessibilità veicolare (non posteggio) per futuri lavori di manutenzione

Richiesta del committente è prevedere una fioritura alternata che copra anche i mesi invernali, e la creazione di una zona d'ombra per l'estate.

Si richiedono i seguenti elaborati:

- * Elaborato planimetrico scala 1:100 che rappresenti l'assetto generale, i percorsi interni, le aree funzionali, le alberature di nuovo impianto, le superfici vegetate ed eventuali siepi o cortine, con definizione di tutte le specie vegetali introdotte nonché il tipo di pavimentazioni previste;
- * Due sezioni scala 1:100 che delineino i profili del piano di campagna, evidenziando anche le modifiche derivanti da interventi di rimodellamento del suolo eventualmente previsti, e rappresentando in alzato le alberature di nuova introduzione allo stato del loro massimo accrescimento;
- * Particolari relativi ad elementi di arredo oppure a soluzioni di dettaglio che qualifichino la proposta progettuale.

ELABORATI GRAFICI A DISPOSIZIONE



Allegato 1: planimetria generale 1: 200

Allegato 2: pianta 1:100

Allegato 3: vista/sezione A 1:100

Allegato 4: vista/sezione B 1:100



Planimetria scala 1:2000. ATLANTE di GENOVA

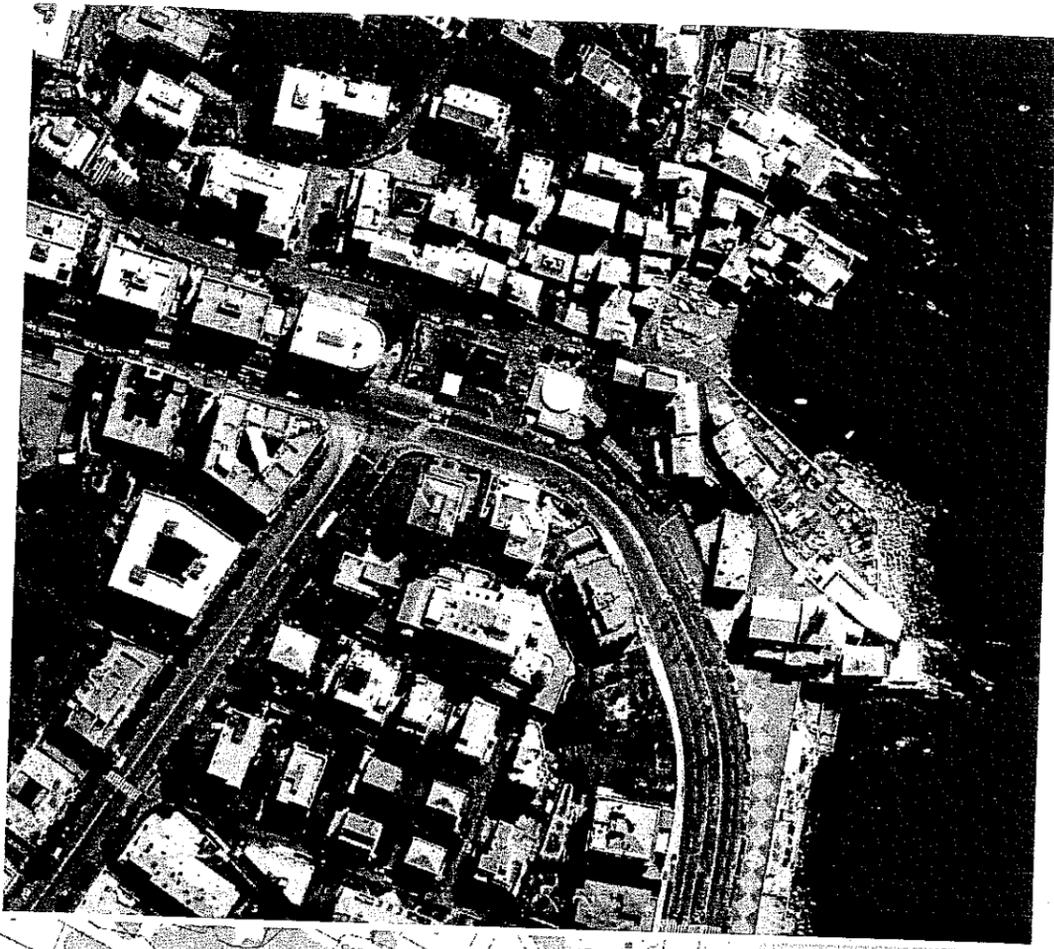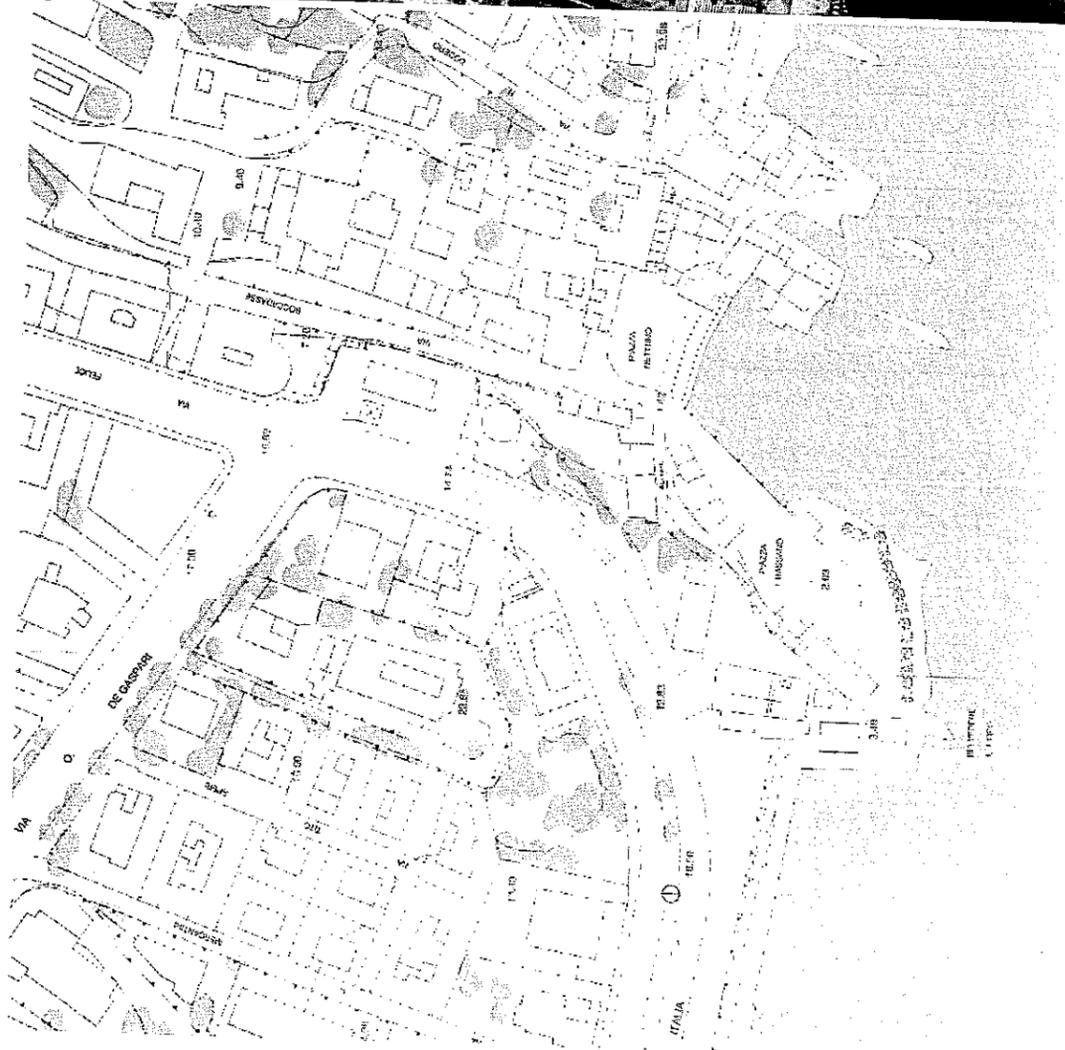

AS ~~ST~~ BB ~~BB~~ *[Signature]*

PAESAGGISTICA
TEMA 1- ALLEGATO 1

Planimetria catastale. scala 1:1000

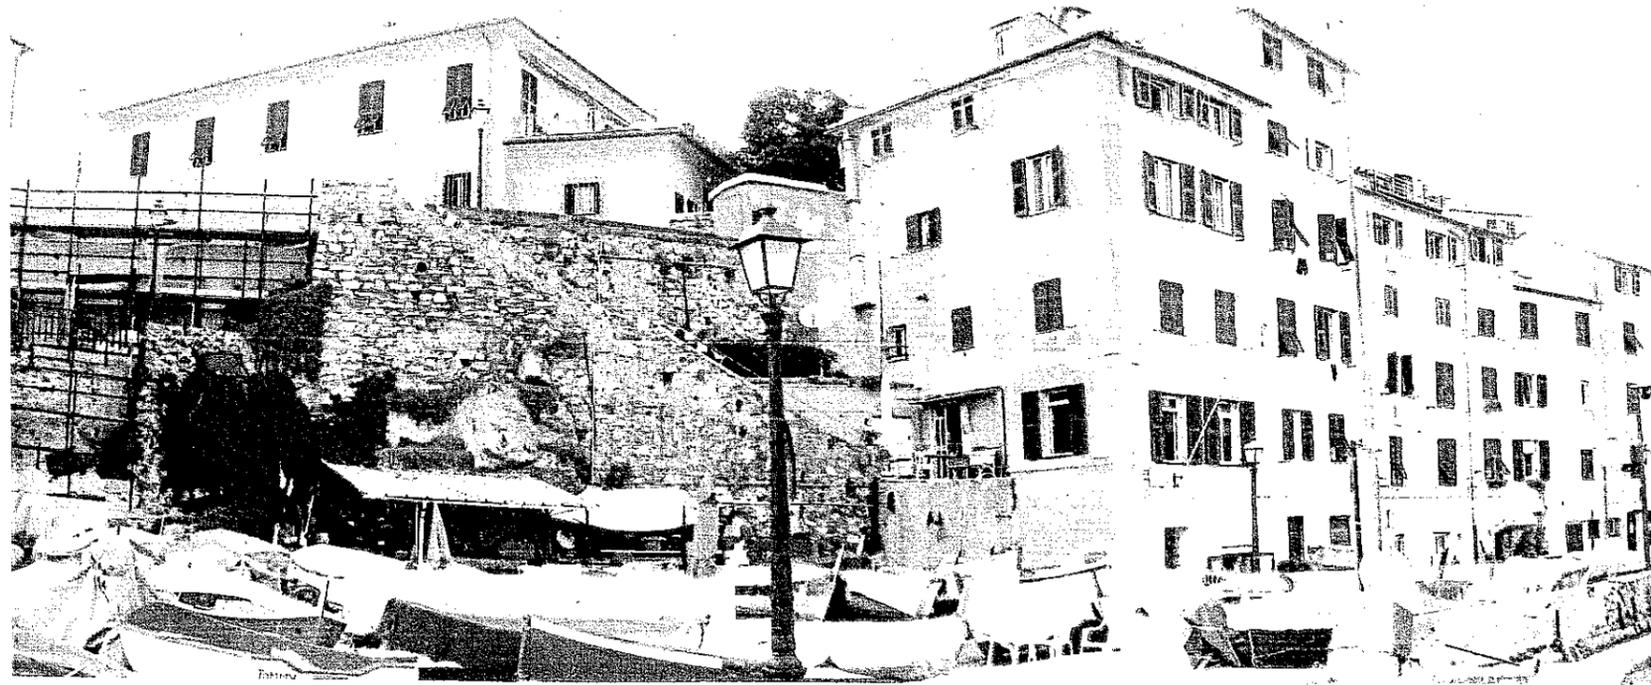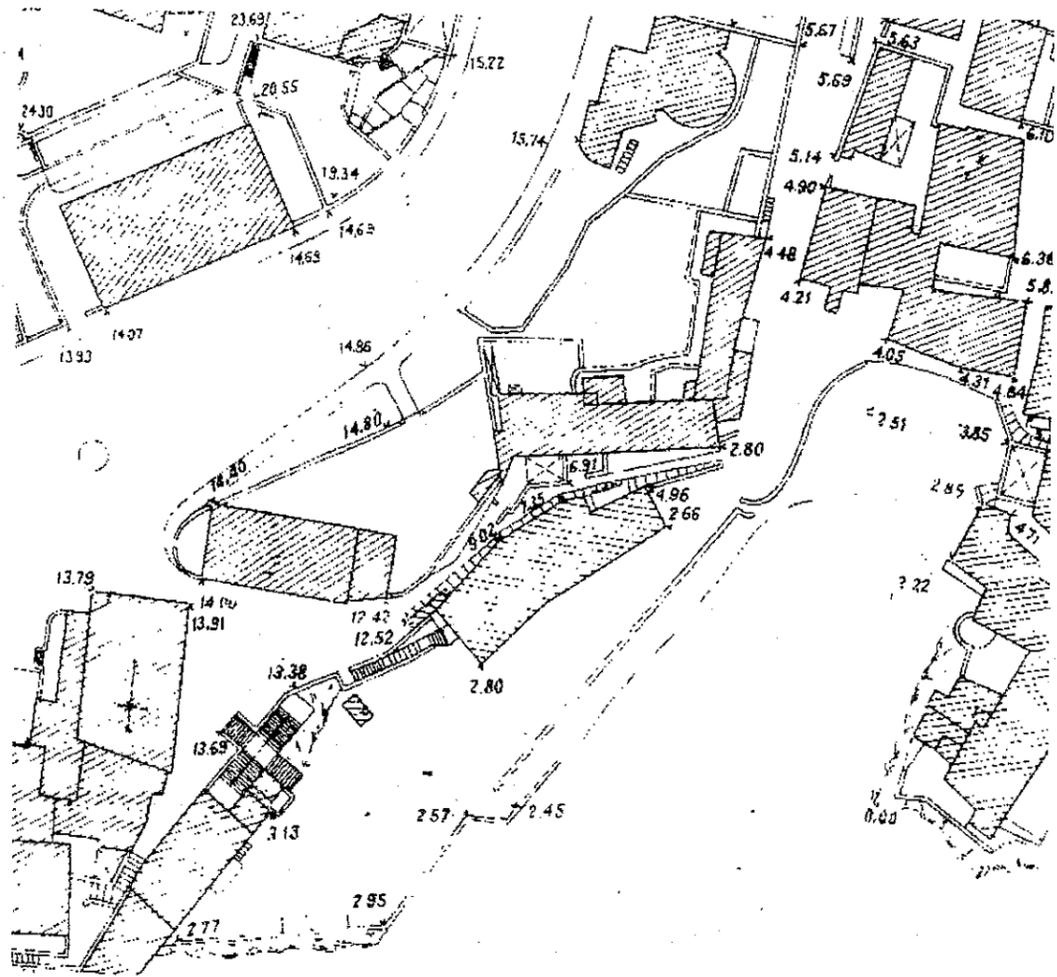


[Handwritten signature]


BELVEDERE
E. FIRPO

VIA AURORA

Handwritten signature
G.F.

PAESAGGIATI - TEME 1 AURELIO 4A

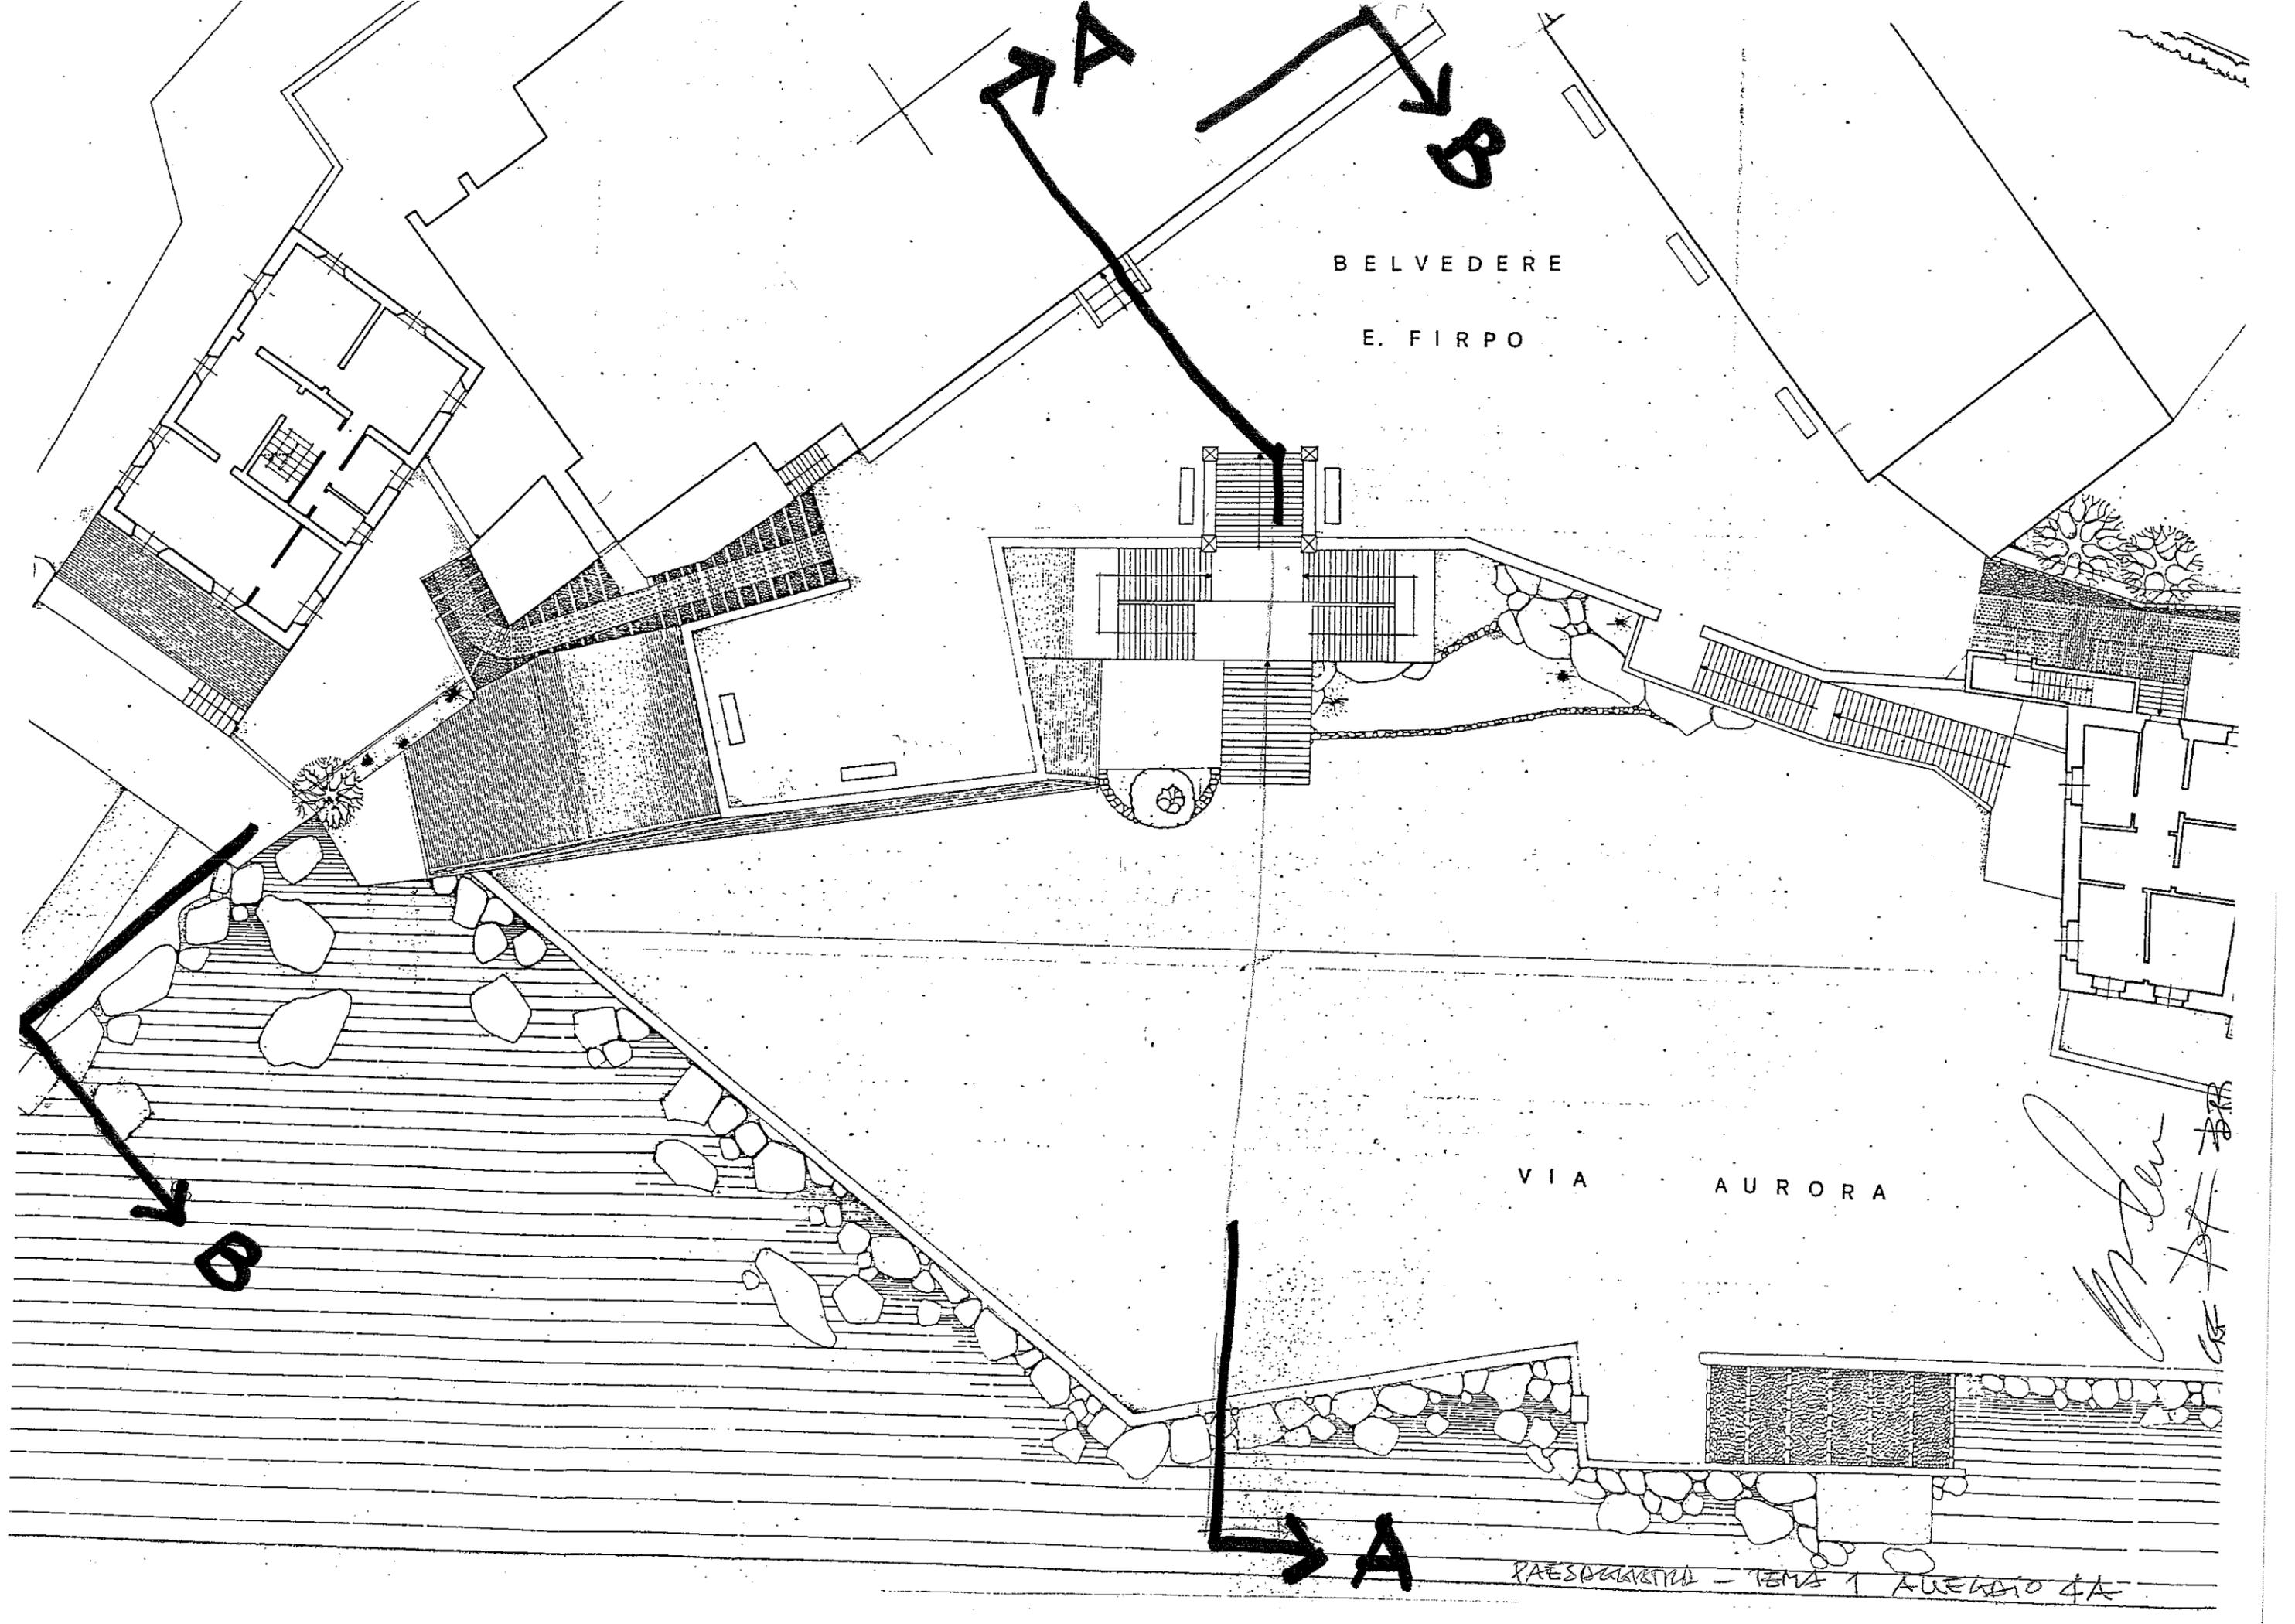

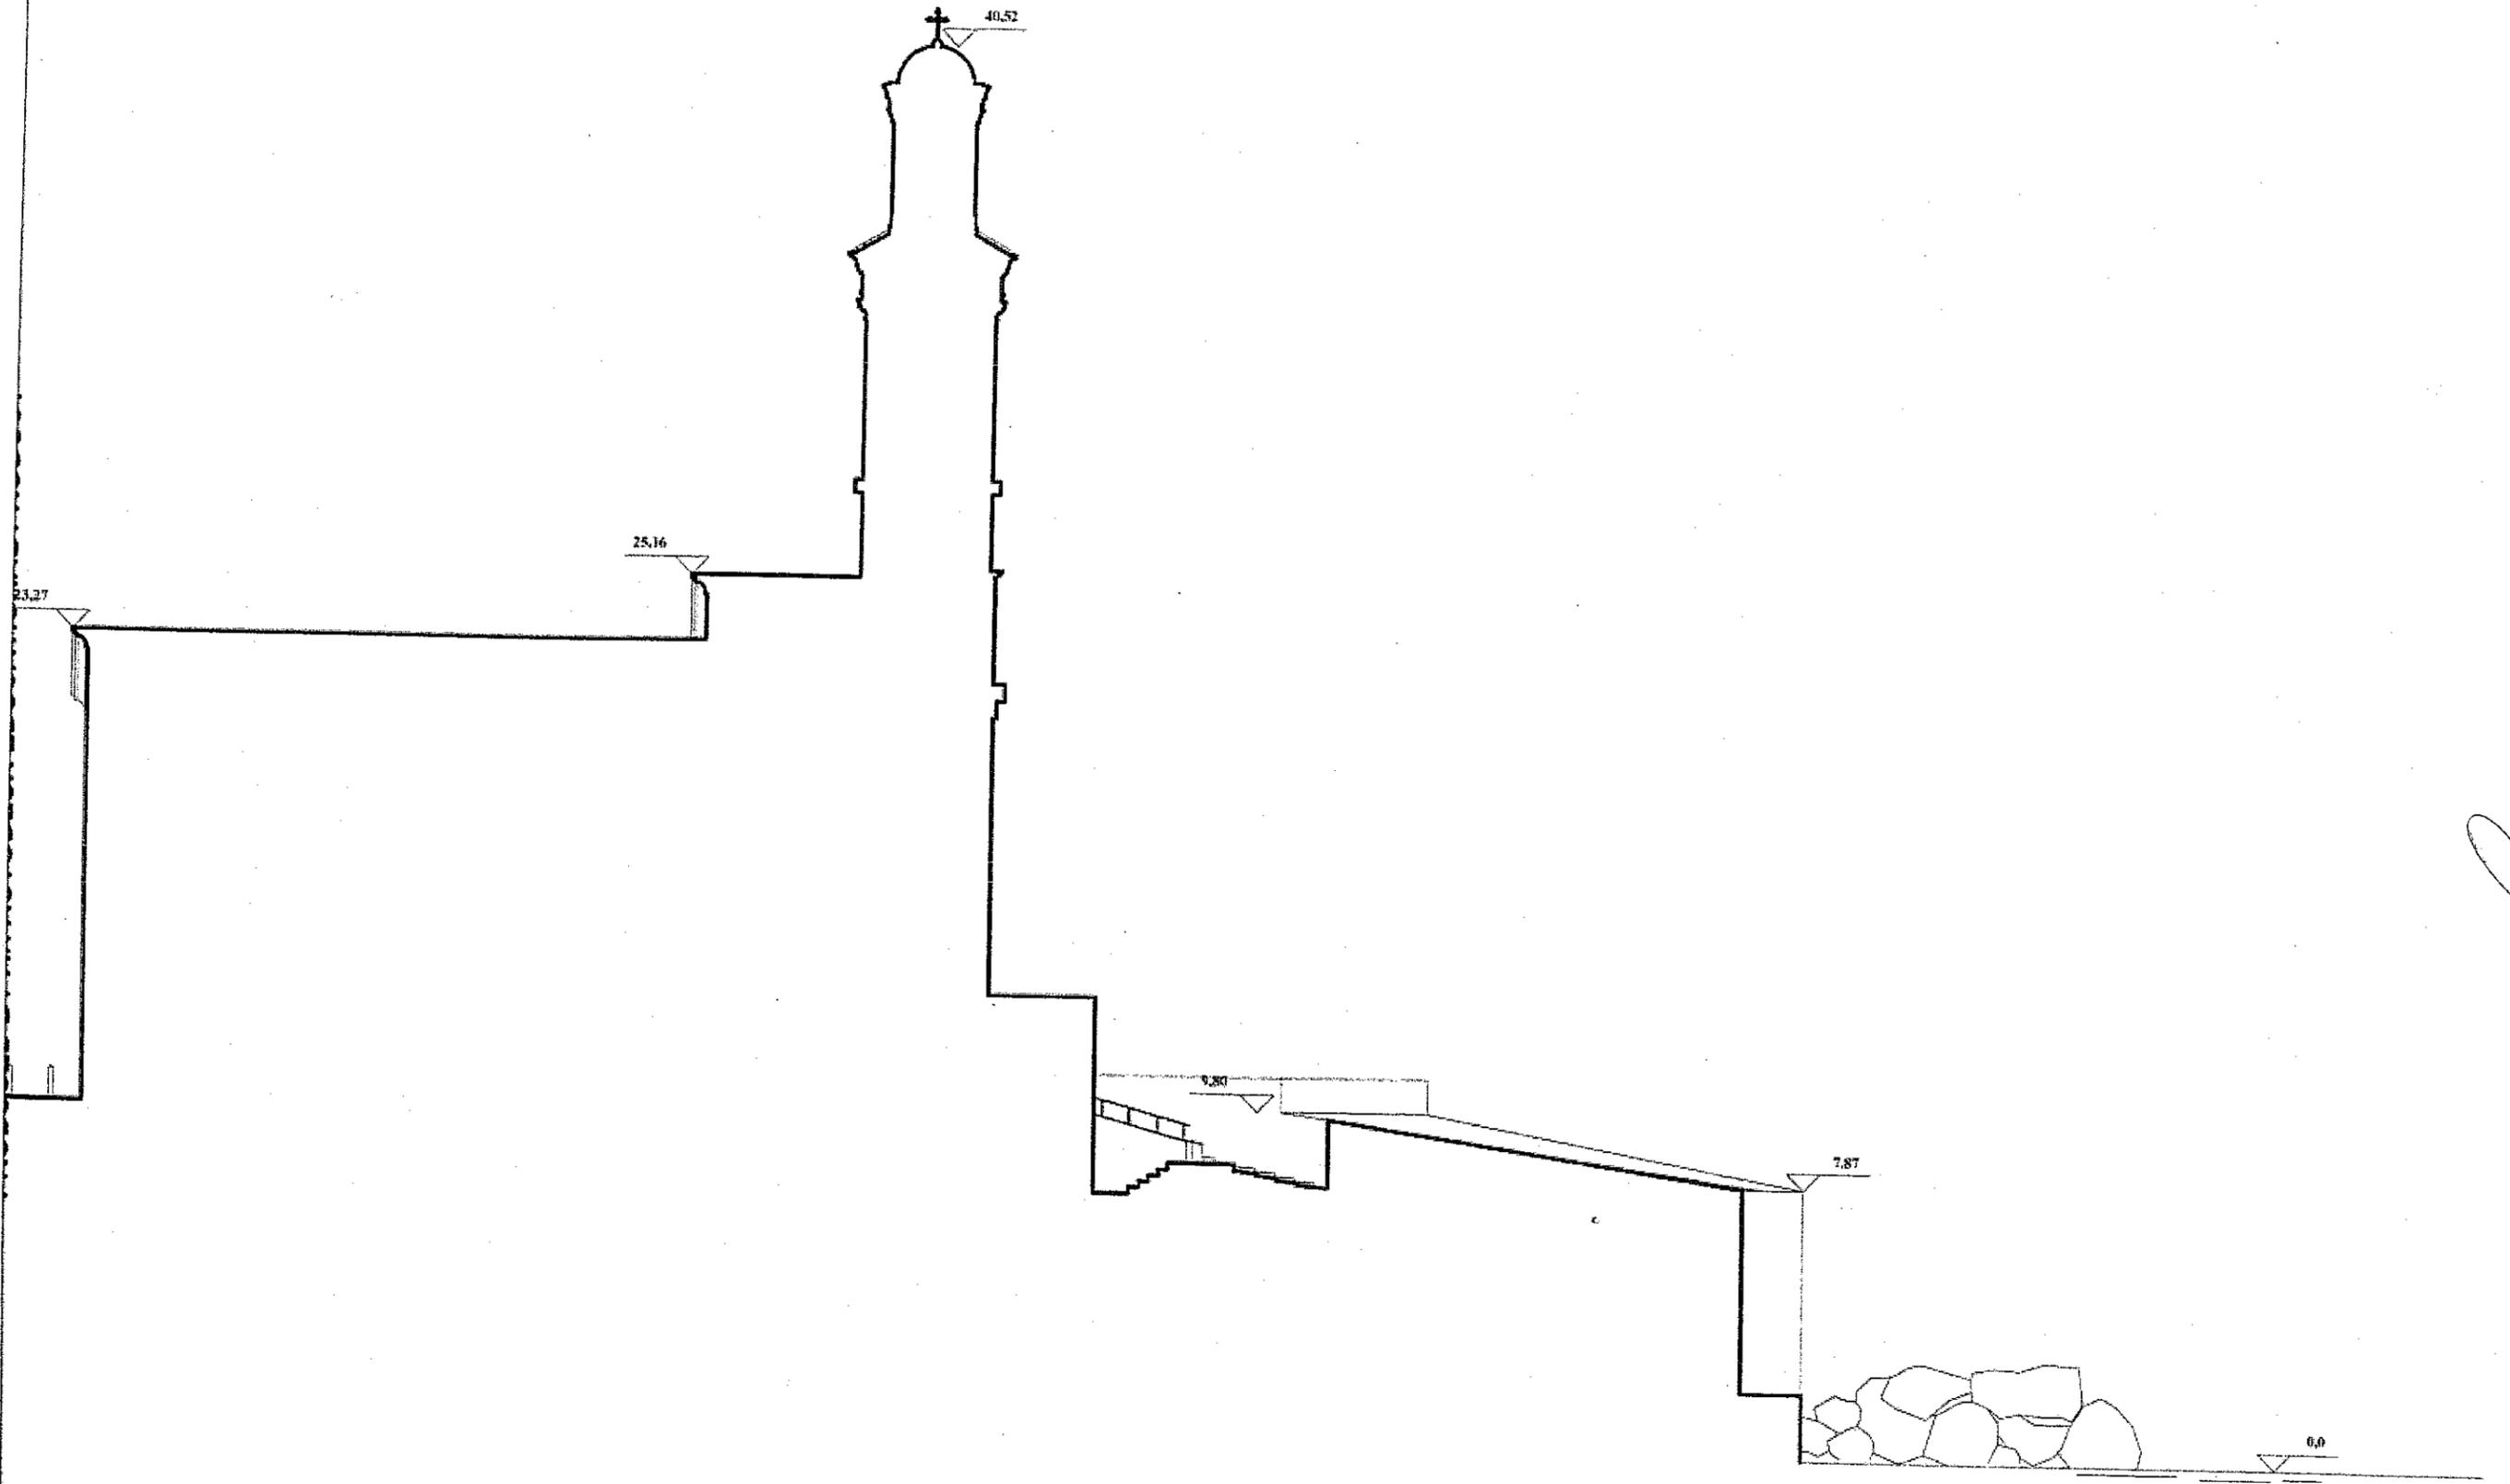

B-B

Handwritten signature




PAESAGGI SICILIA. DOCUMENTAZIONE FOTOGRAFICA ©
1974

Op. 100




PAESAGGI - TEMA 1 - DOCUMENTAZIONE FOTOGRAFICA (d)


DE
ST
RE
LA

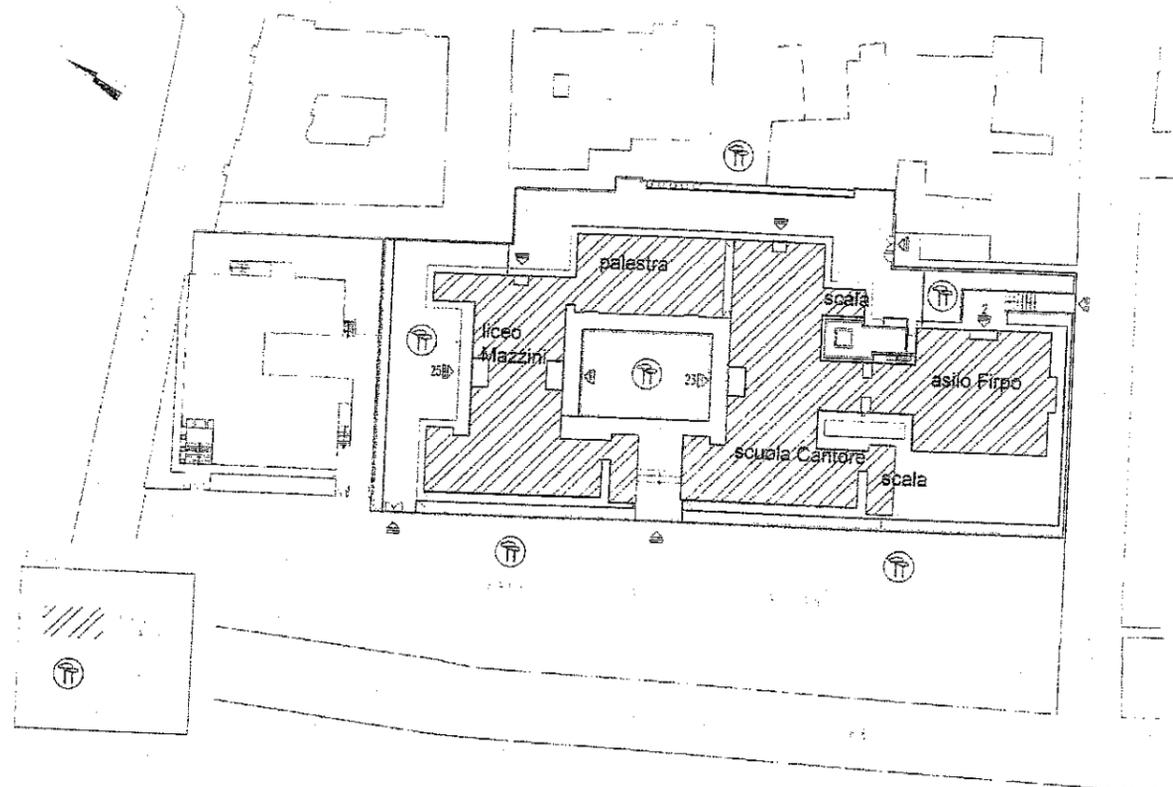

Pianta delle coperture del complesso scolastico

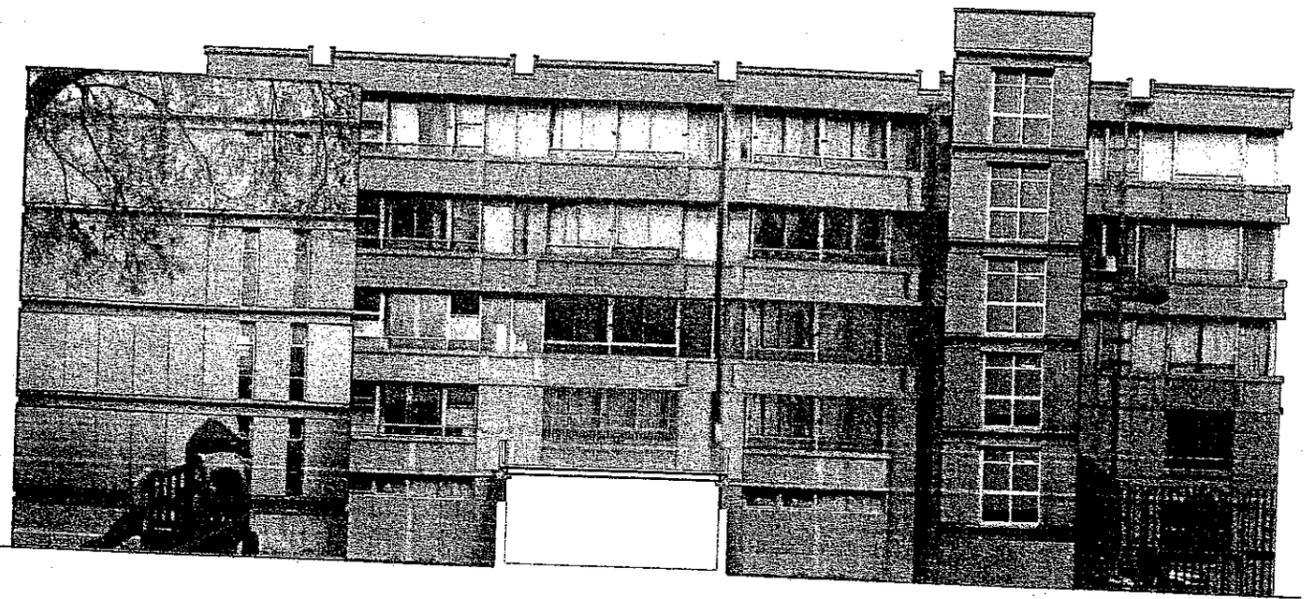

Scuola primaria Cantore - prospetto sud

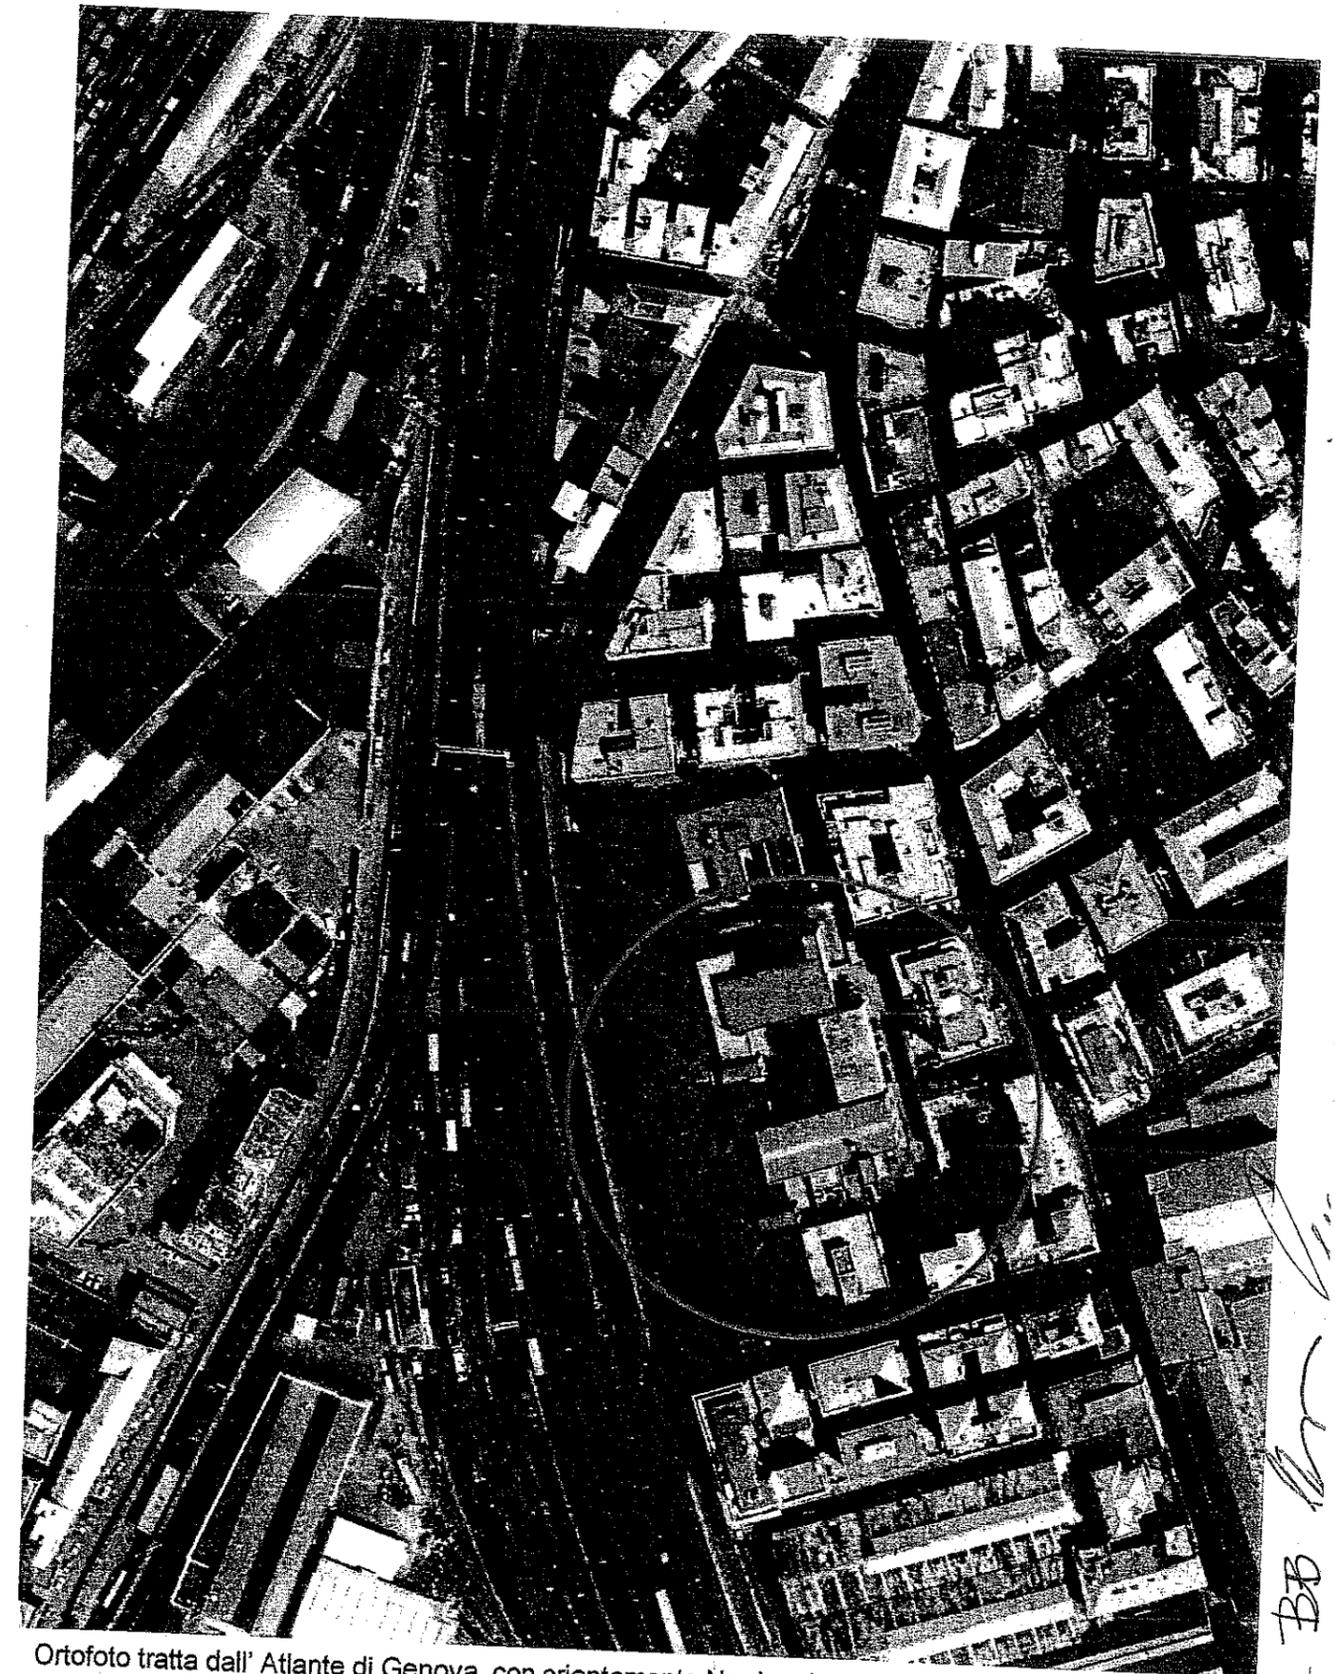


Ortofoto tratta dall' Atlante di Genova, con orientamento Nord-sud

SEZIONE A PAESAGGIO
 TEMA N. 2
 ALLEGATO 1
 INQUADRAMENTO DEL COMPLESSO SCOLASTICO



Handwritten signature or initials, possibly 'BB'.



Scuola primaria Cantore vista della copertura
piana









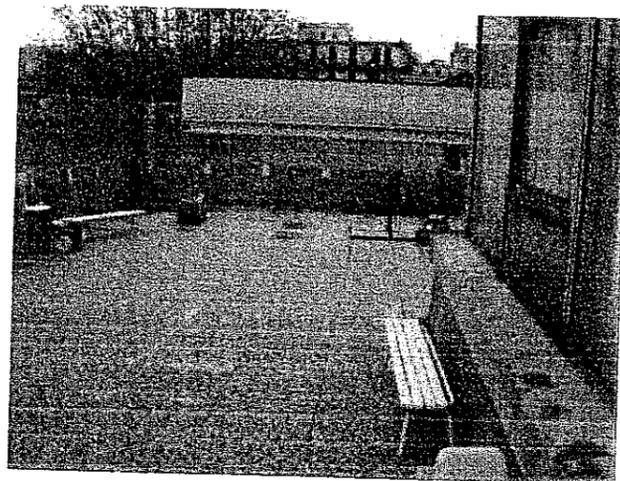


Scuola primaria Cantore vista del terrazzo al
quarto piano

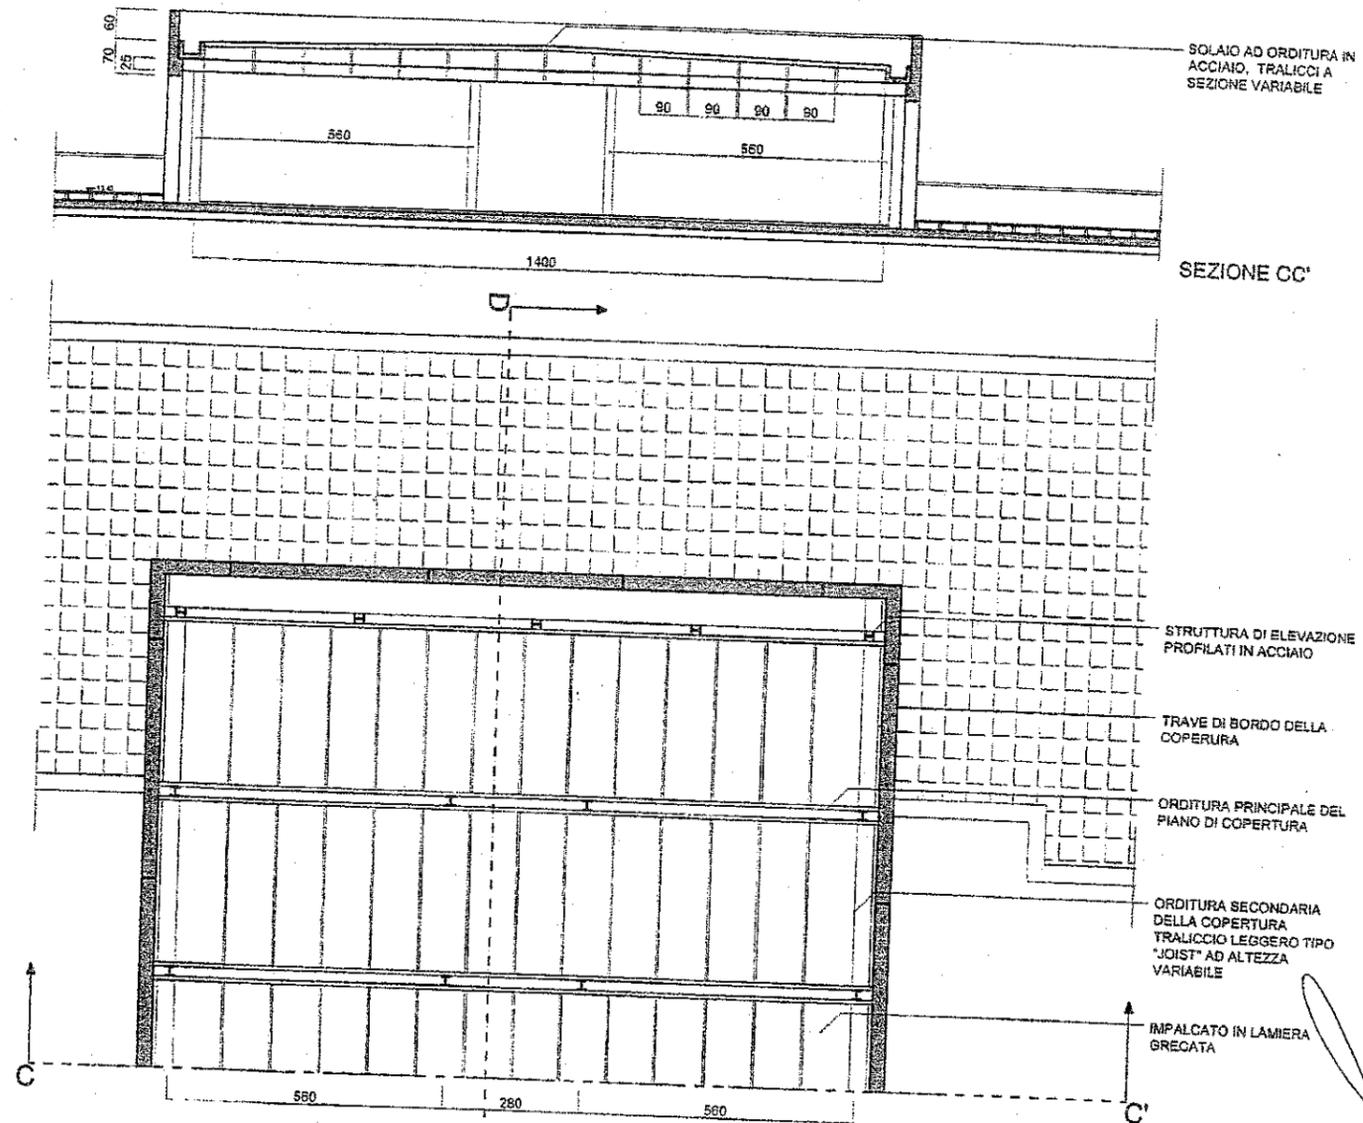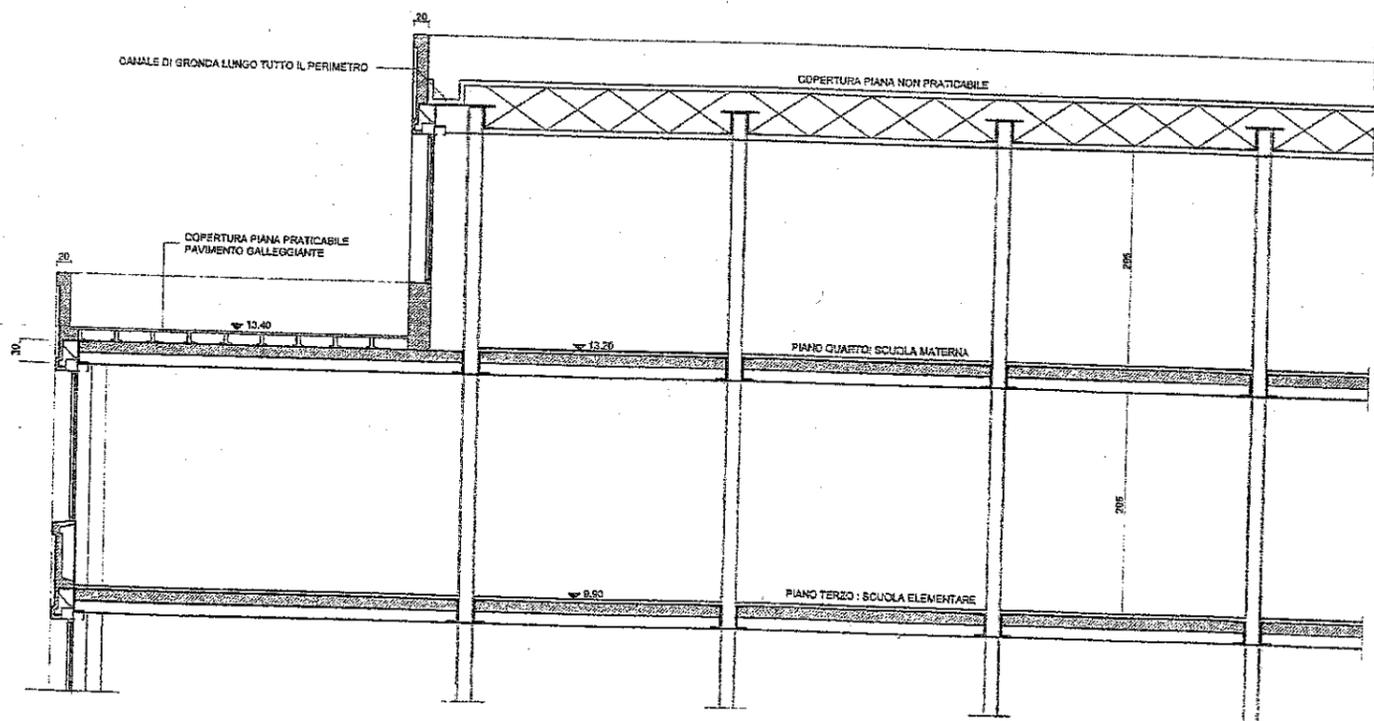


SEZIONE A PAESAGGIO
TEMA N. 2
ALLEGATO 2
DETTAGLI DELLA COPERURA PIANA

Handwritten signature and initials

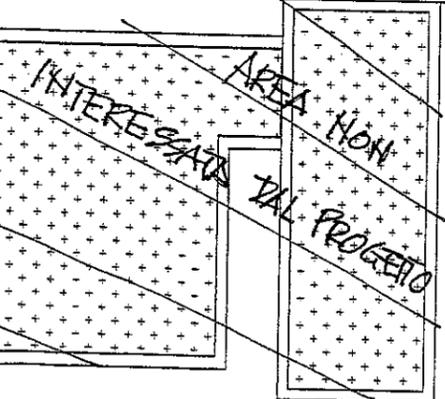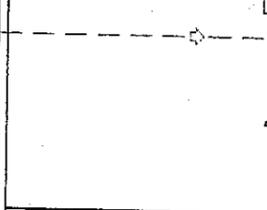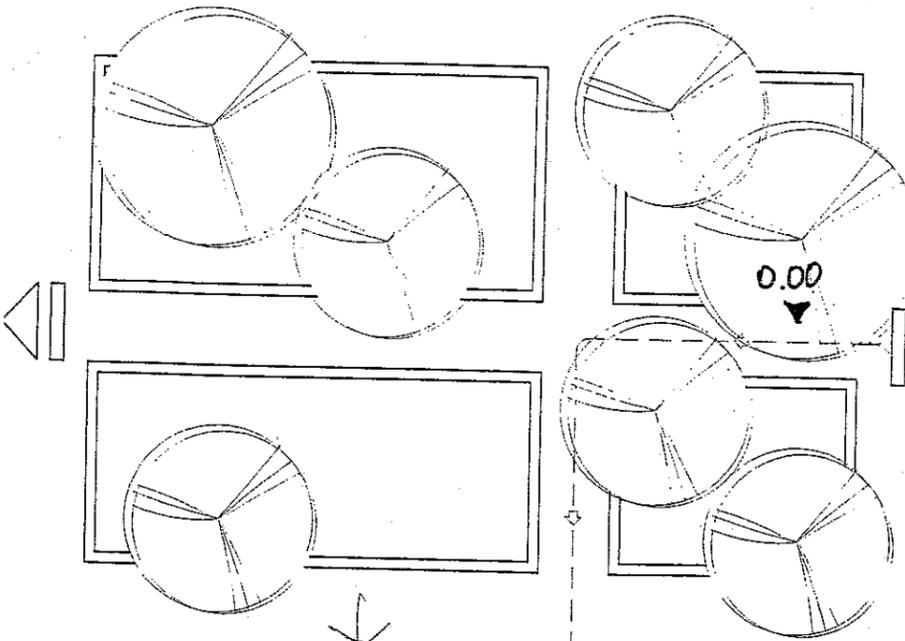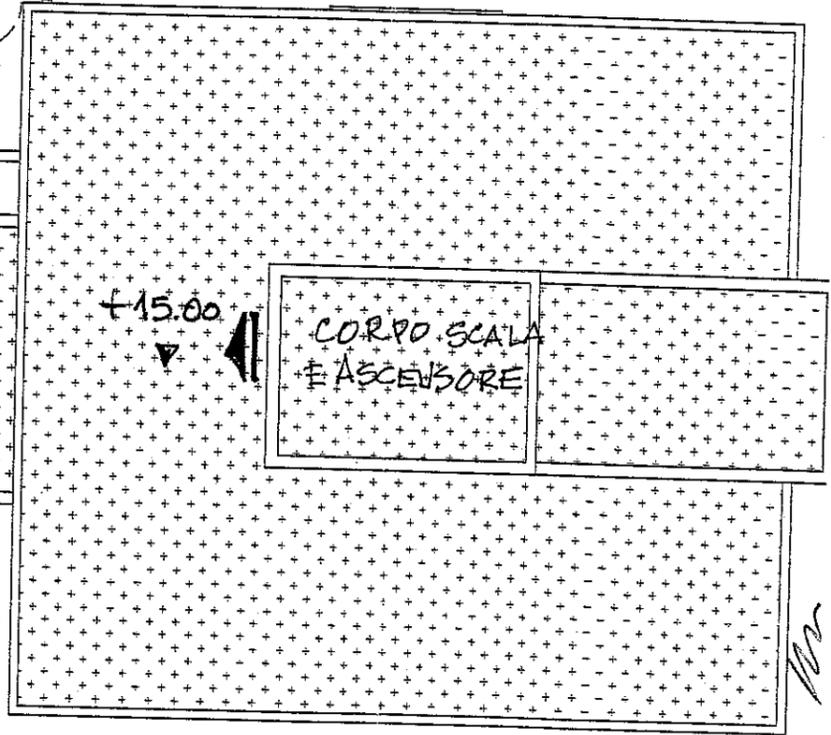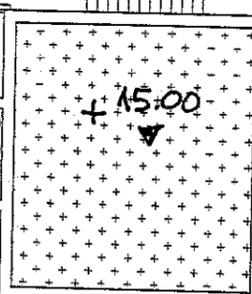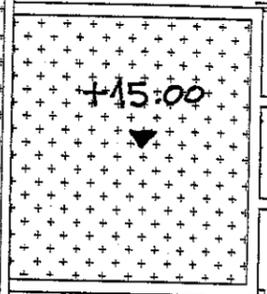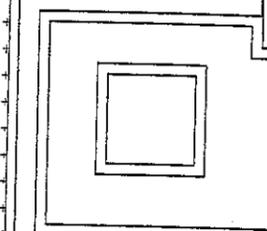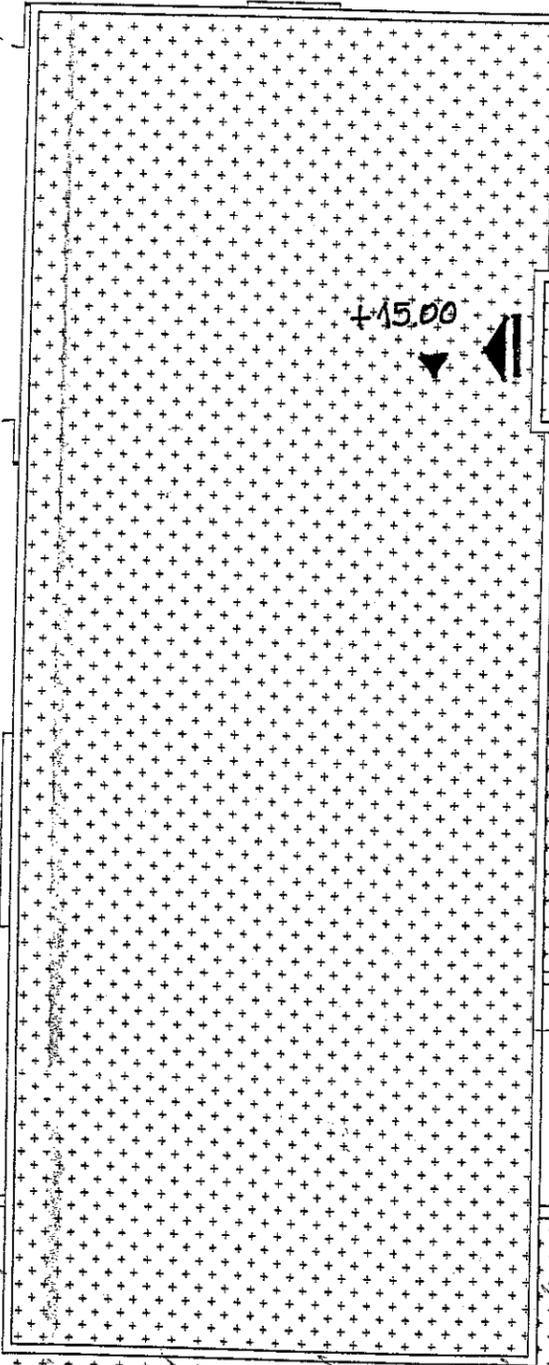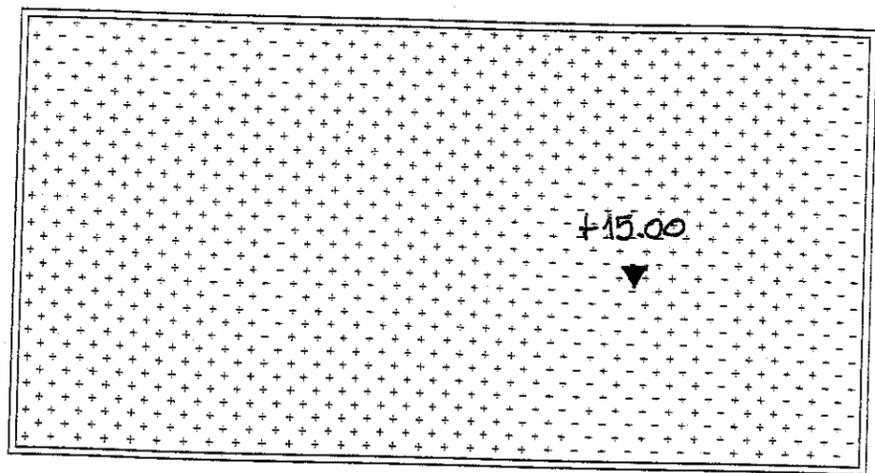

SEZIONE A PAESAGGIO
TEMA N. 2
ALLEGATO 3
PIANTA DELLE COPERTURE IN SCALA 1:200

BB
BB

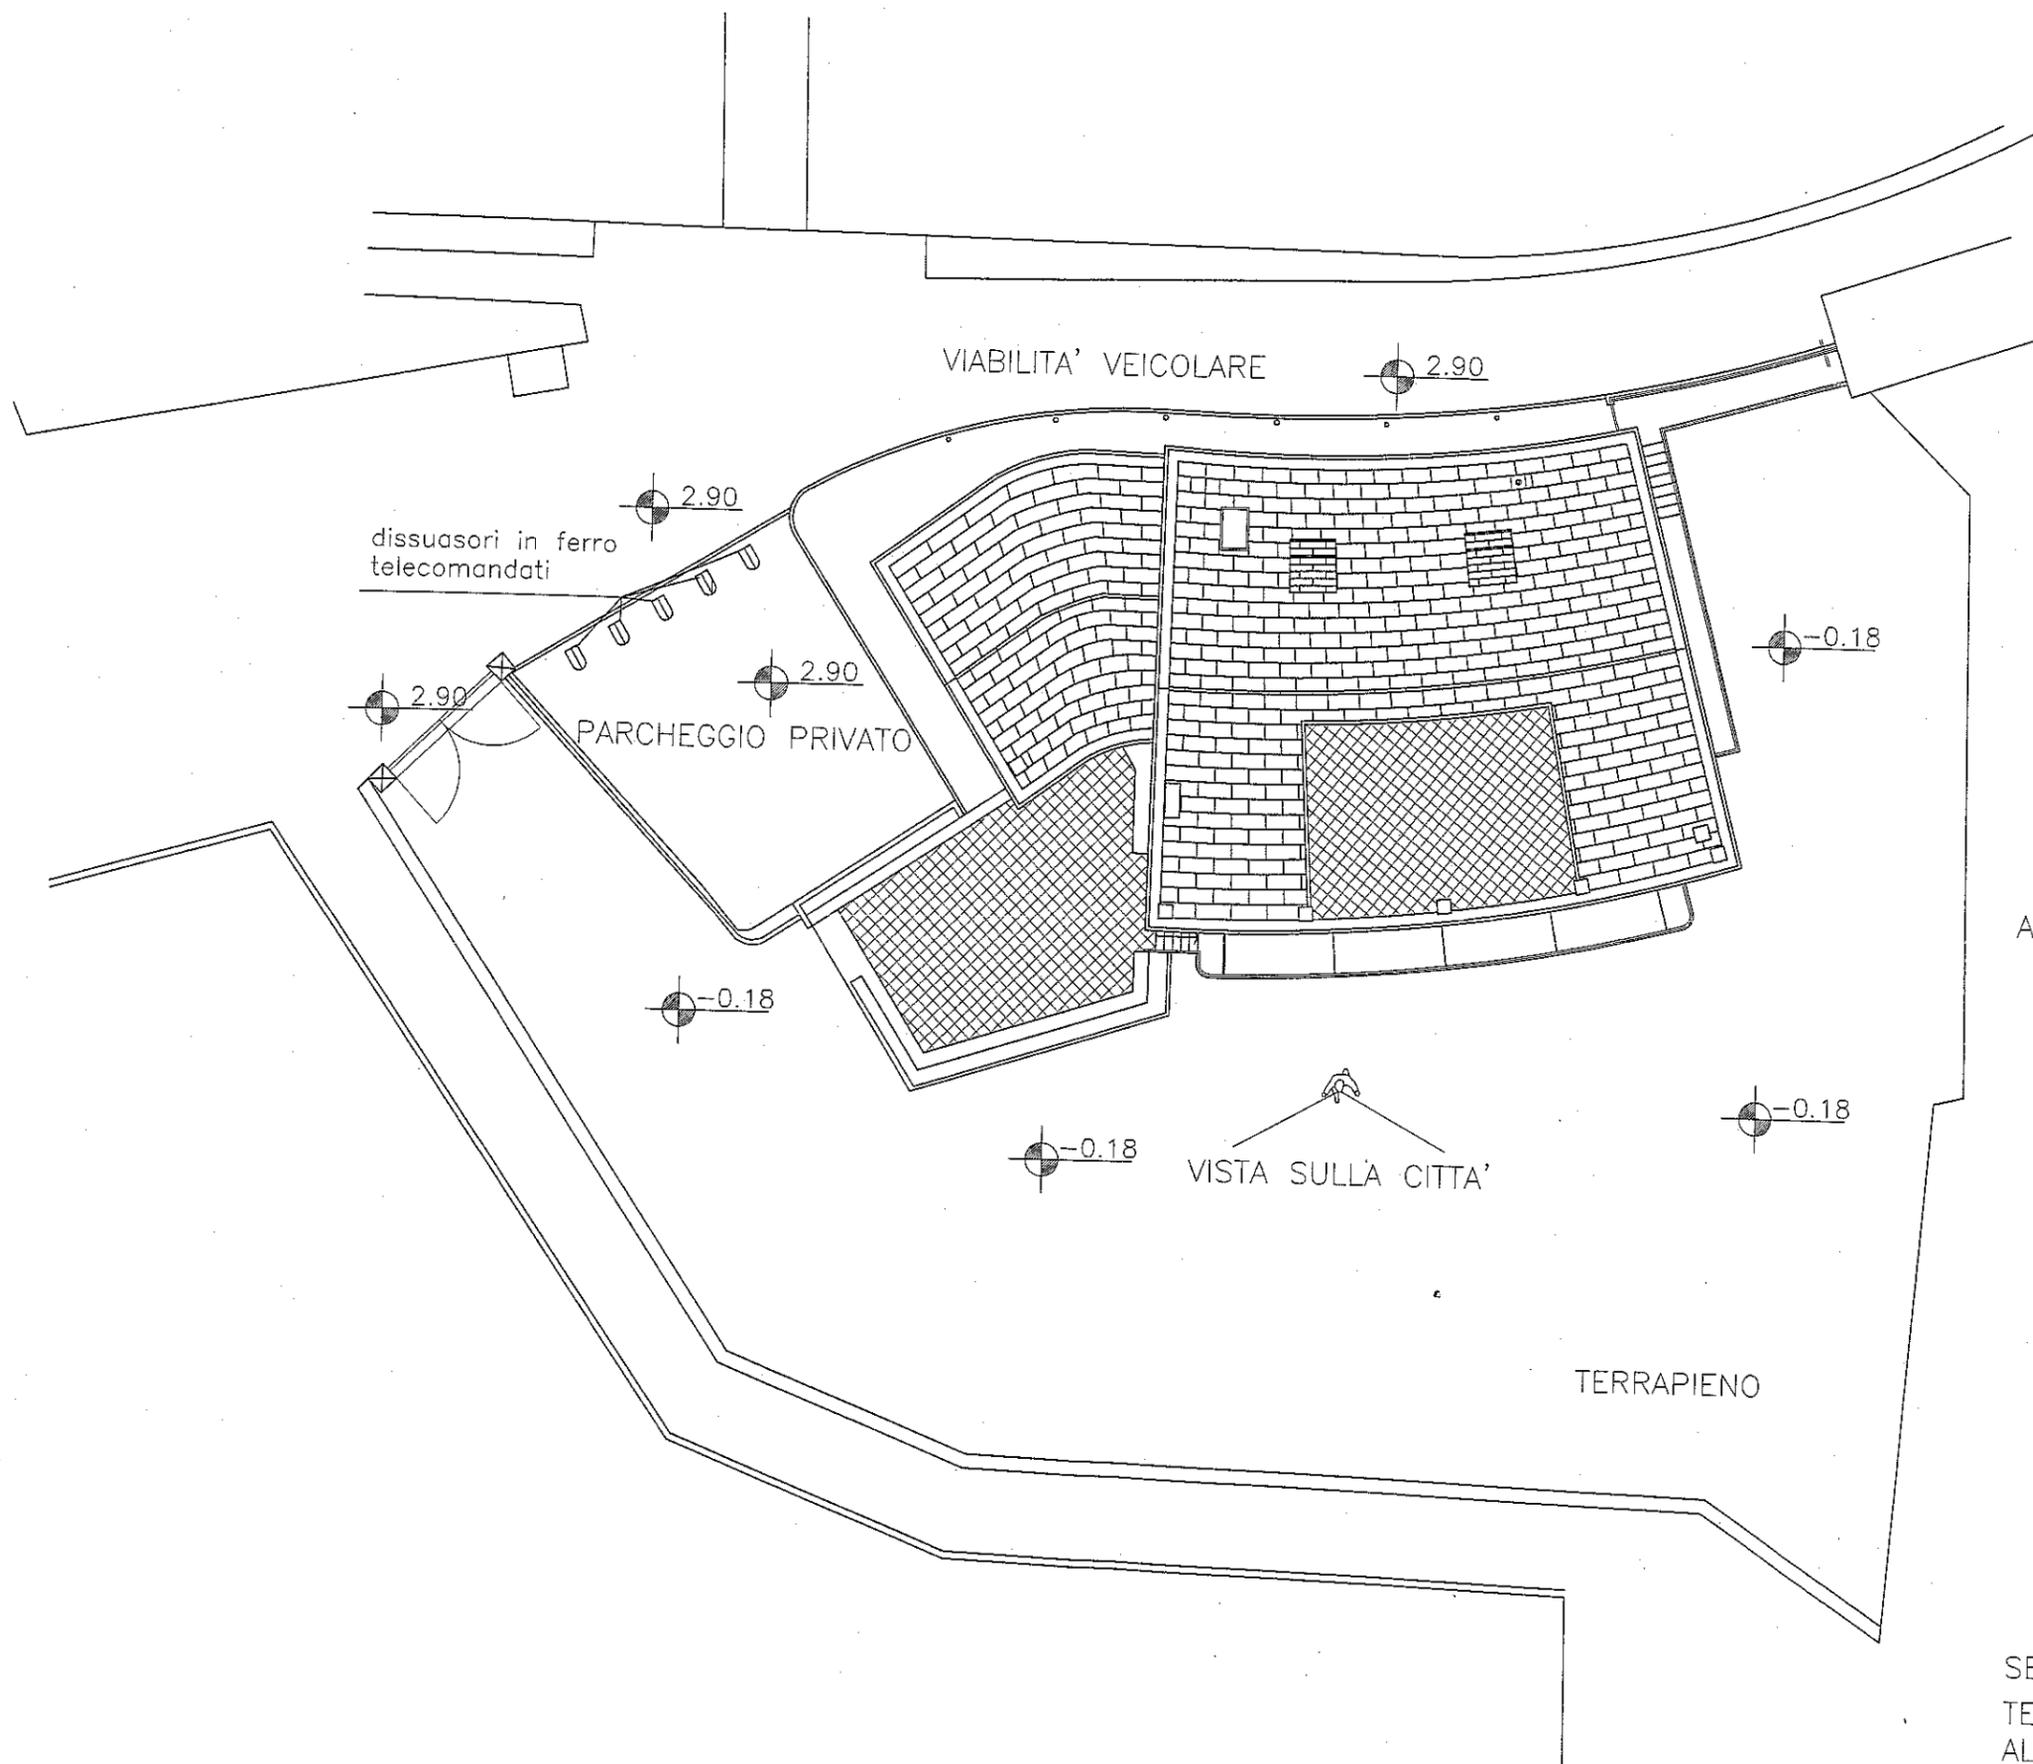

dissuasori in ferro
telecomandati

VIABILITA' VEICOLARE 2.90

PARCHEGGIO PRIVATO 2.90

-0.18

-0.18

-0.18

VISTA SULLA CITTA'

-0.18


ALTRA PROPRIETA'

TERRAPIENO



SEZIONE A PAESAGGIO
TEMA N. 3
ALLEGATO 1
PLANIMETRIA GENERALE
SCALA 1:200

PF BB Ancler

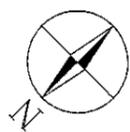

SEZIONE A PAESAGGIO
TEMA N. 3
ALLEGATO 2
PIANTA
SCALA 1:100

2.90

INTERCAPEDINE

DISPENSA

CABINA
ARMADI

LAVANDERIA

-0.18

CAMERA

STUDIO

0.00
h.3.25

SOGGIORNO

CUCINA


-0.18

E LINEA DI SOVRAPPORZIONE

VIABILITA' PEDONALE


RF BB

VIABILITA' VEICOLARE

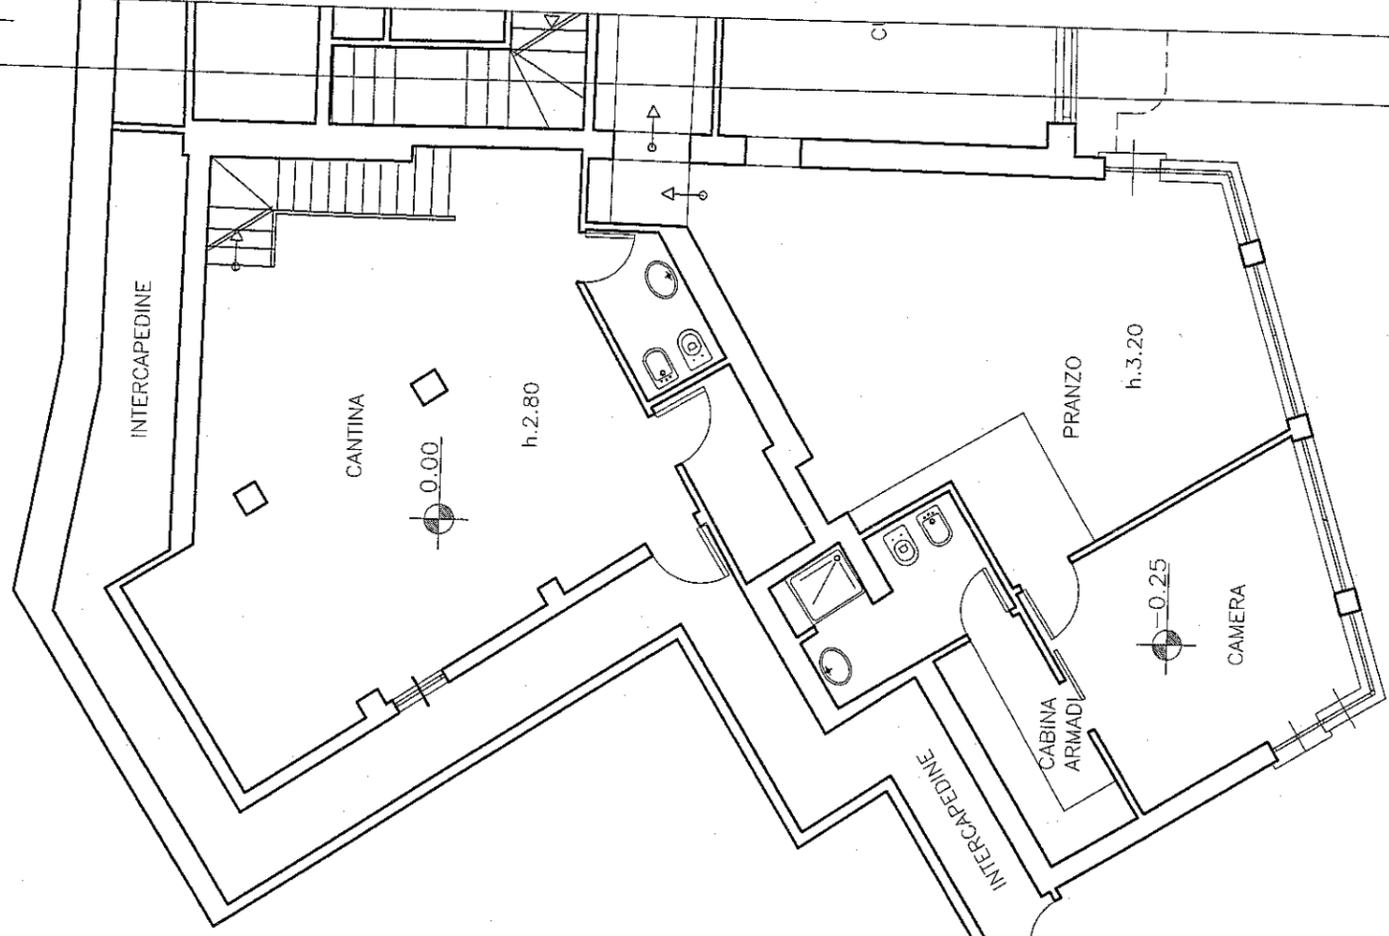


LINEA DI SOVRAPPOSIZIONE

VIABIL

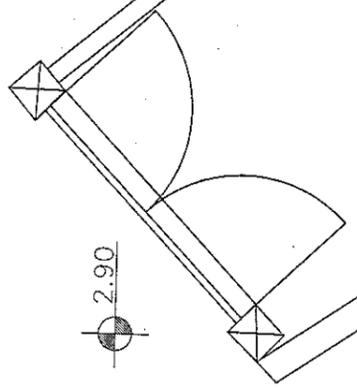

PF BB

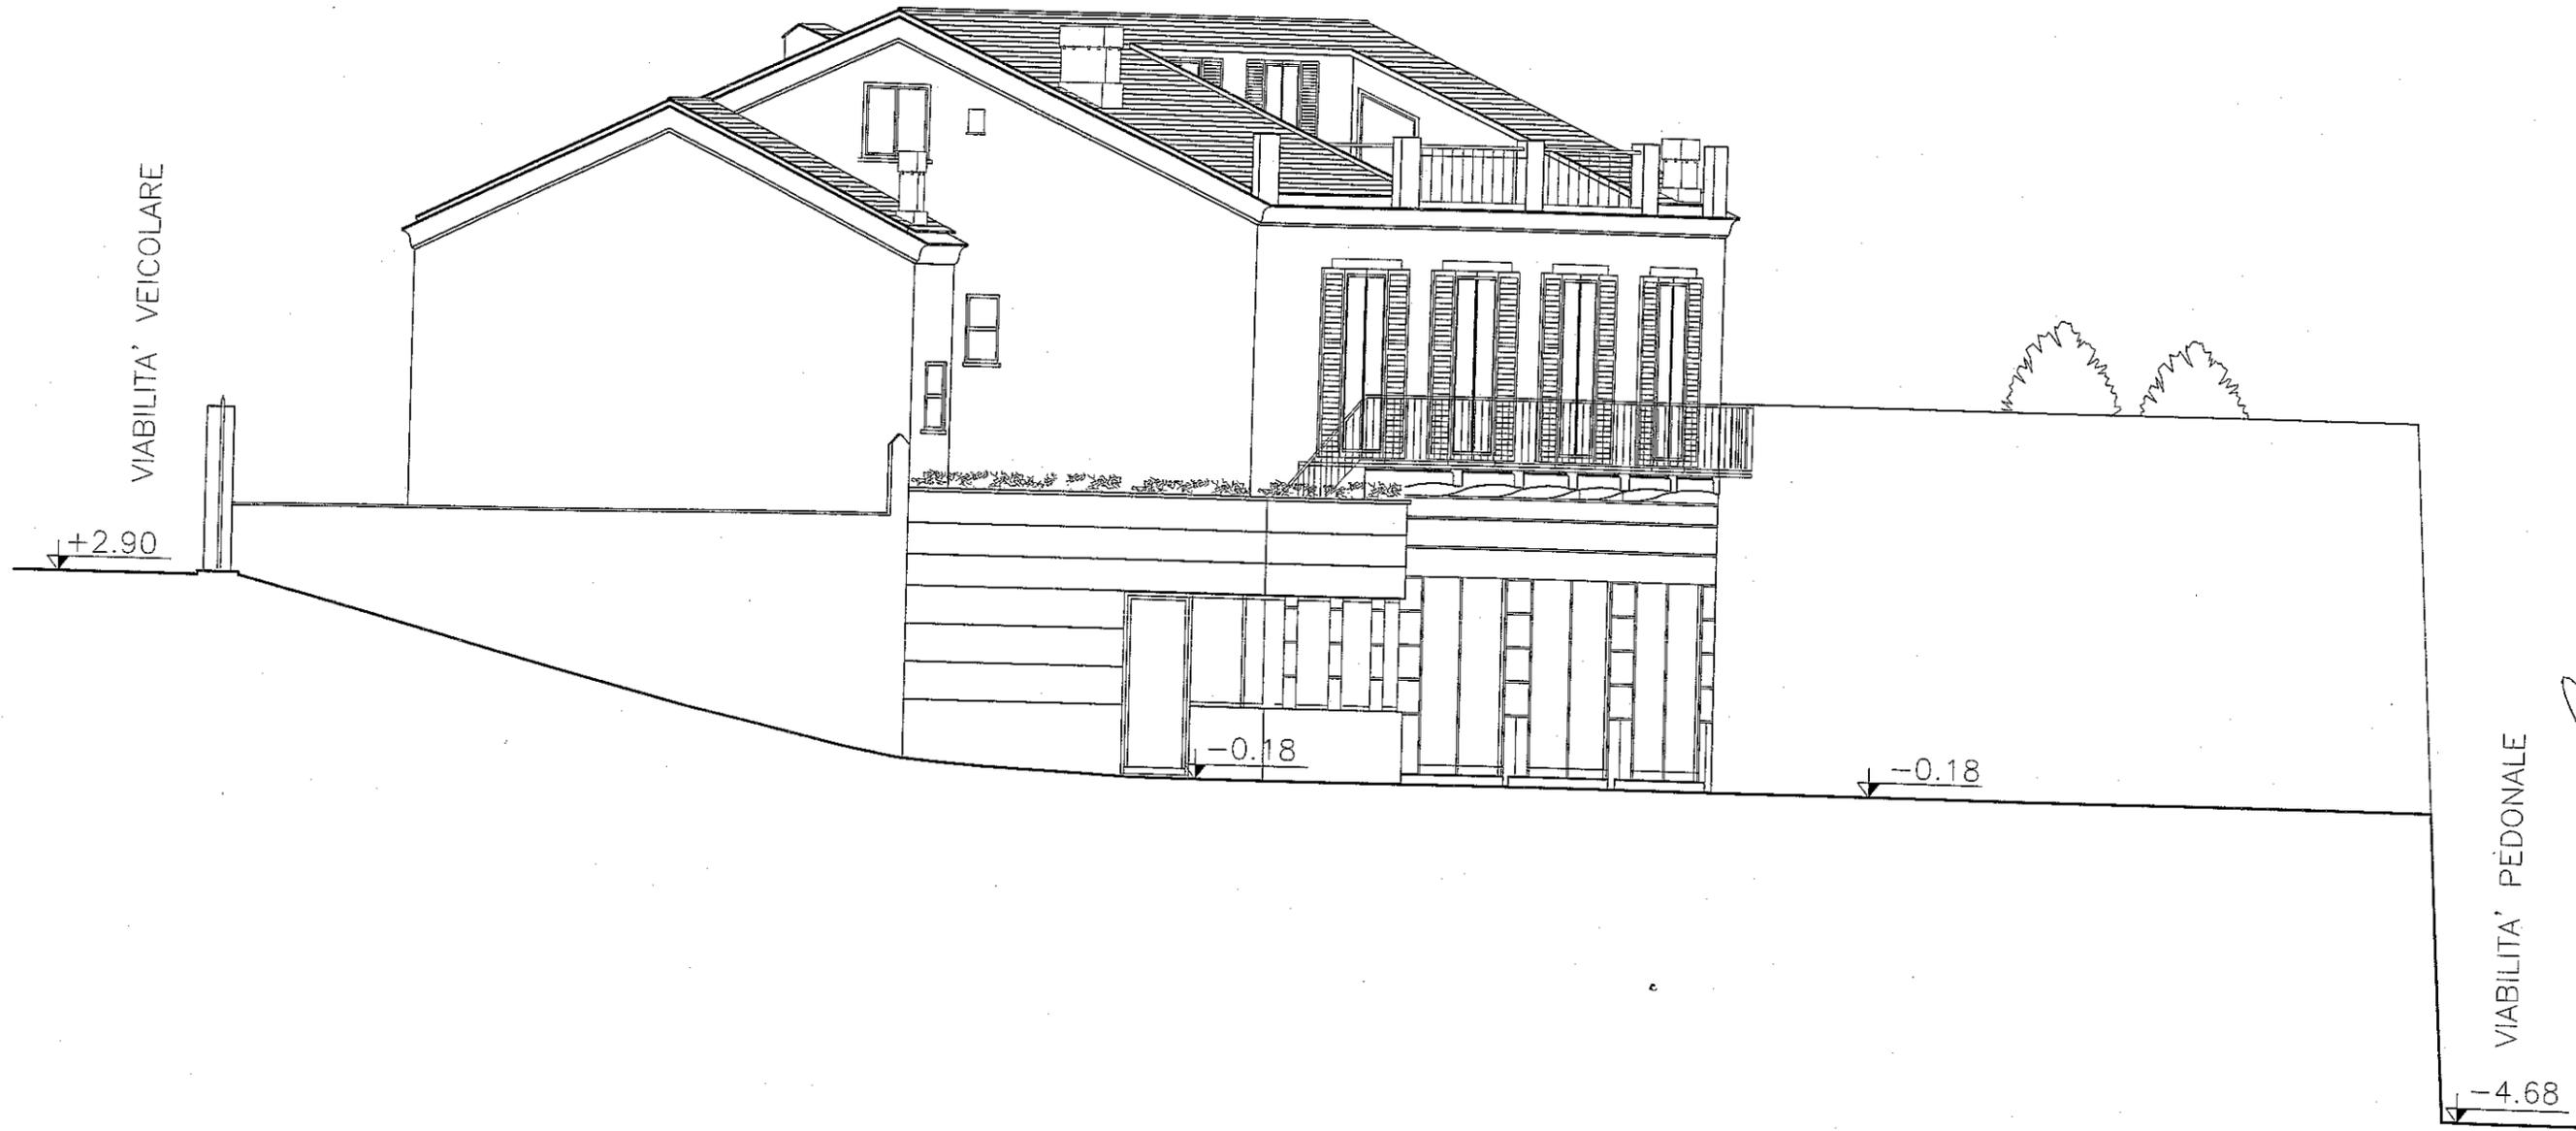

VIABILITA' VEICOLARE

+2.90

-0.18

-0.18

VIABILITA' PEDONALE

-4.68

SEZIONE A PAESAGGIO
TEMA N. 3
ALLEGATO 3
VISTA/SEZIONE A
SCALA 1:100



ALTRA PROPRIETA'

-0.18

SEZIONE A PAESAGGIO
TEMA N. 3
ALLEGATO 4
VISTA/SEZIONE B
SCALA 1:100

Handwritten signature and initials