

Al. D 3

ESAME DI STATO DI ABILITAZIONE ALL'ESERCIZIO DELLA PROFESSIONE DI ARCHITETTO

Prima sessione - 2018

SEZIONE A - PAESAGGISTA

TEMA N. 3 - PROVA PRATICA

L'area di progetto è compresa tra via Cadorna e la Stazione Brignole: uno spazio non adeguatamente valorizzato, percepito prevalentemente come luogo di passaggio, che si estende dalla Stazione verso sud, attraversando la piacentiniana Piazza della Vittoria per concludersi con la scalinata delle Tre Caravelle con i retrostanti giardini Francesco Coco.

Per quest'area è richiesta una riqualificazione orientata alla valorizzazione dello spazio pubblico in chiave contemporanea, prevedendone la declinazione quale "porta" della città, risolvendo adeguatamente le connessioni urbane con il contesto e collocando al suo interno adeguati spazi di sosta, aggregazione e socializzazione.

All'interno dell'area dovranno essere previste strutture adibite - a titolo indicativo e non esaustivo - a info-point, punto di ristoro, biglietteria o altro per un massimo di 300 mq.

L'area oggetto di intervento dovrà essere mantenuta permeabile nella misura minima del 30% e potranno essere introdotti sistemi di controllo e mitigazione del rischio idraulico come giardini della pioggia o vasche di laminazione.

Dovranno essere garantiti i requisiti di accessibilità secondo la legge n.13/1989 e s.m.i.

L'area di progetto è da considerarsi libera dalle attuali strutture e il mantenimento del verde esistente è a discrezione del candidato.

Si richiedono i seguenti elaborati:

schizzi e diagrammi ideativi

planimetria in scala 1:1000

piante e sezioni rappresentative nelle scale adeguate

dettagli delle pavimentazioni e relative stratigrafie 1:25

PRIMA PROVA SCRITTA:


In riferimento alla prova pratica affrontata, il candidato esegua una relazione che illustri il progetto facendo riferimento alle relazioni urbane con il contesto.

Veri:

Veri

Veri

Veri

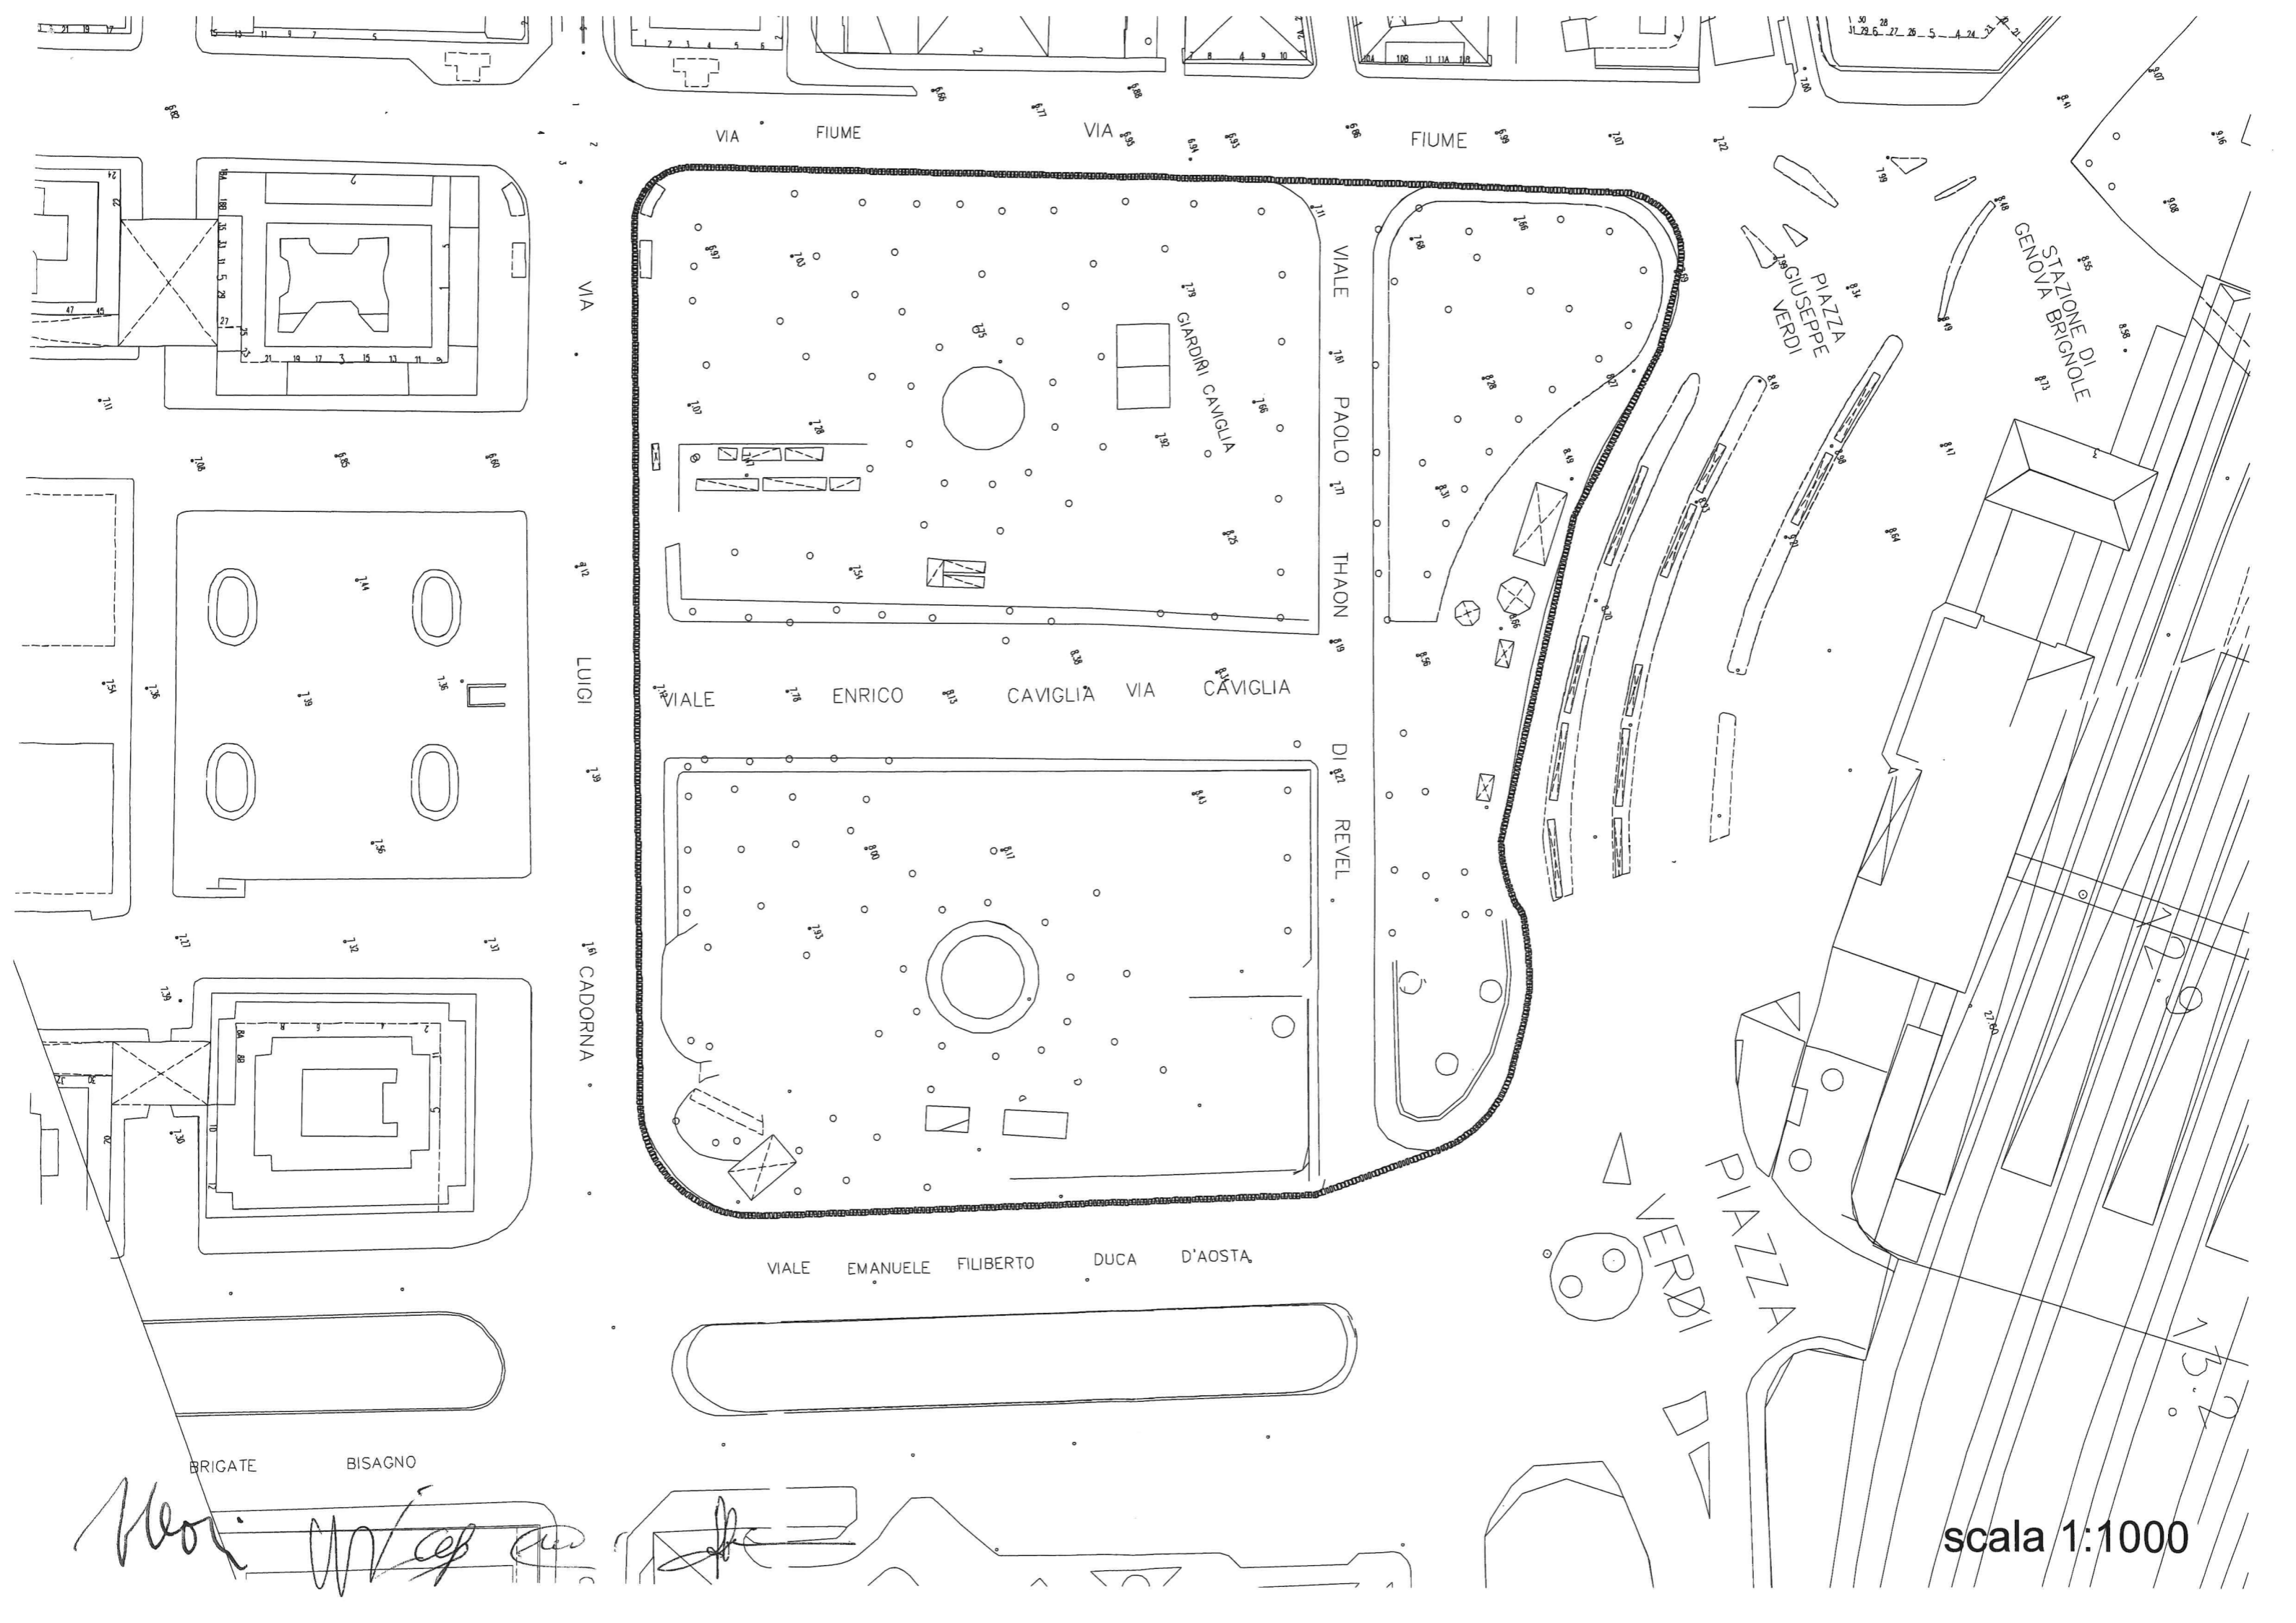

VIA FIUME

VIA FIUME

FIUME

VIA

VIALE

PAOLO

THAON

DI

REVEL

VIALE

ENRICO

CAVIGLIA

VIA

CAVIGLIA

VIALE

EMANUELE

FILIBERTO

DUCA

D'AOSTA

PIAZZA
GIUSEPPE
VERDI

STAZIONE DI
GENOVA
BRIGNOLE

PIAZZA
VERDI

BRIGATE

BISAGNO

scala 1:1000



W

Wor

W. Sep

W.